



Geen bijkomende  
ruimte-inname van het  
bouwwolume richting  
linker perceelsgrens  
toegelaten

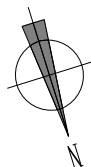

**ZIE BIJZONDERE  
VOORWAARDE(N)**

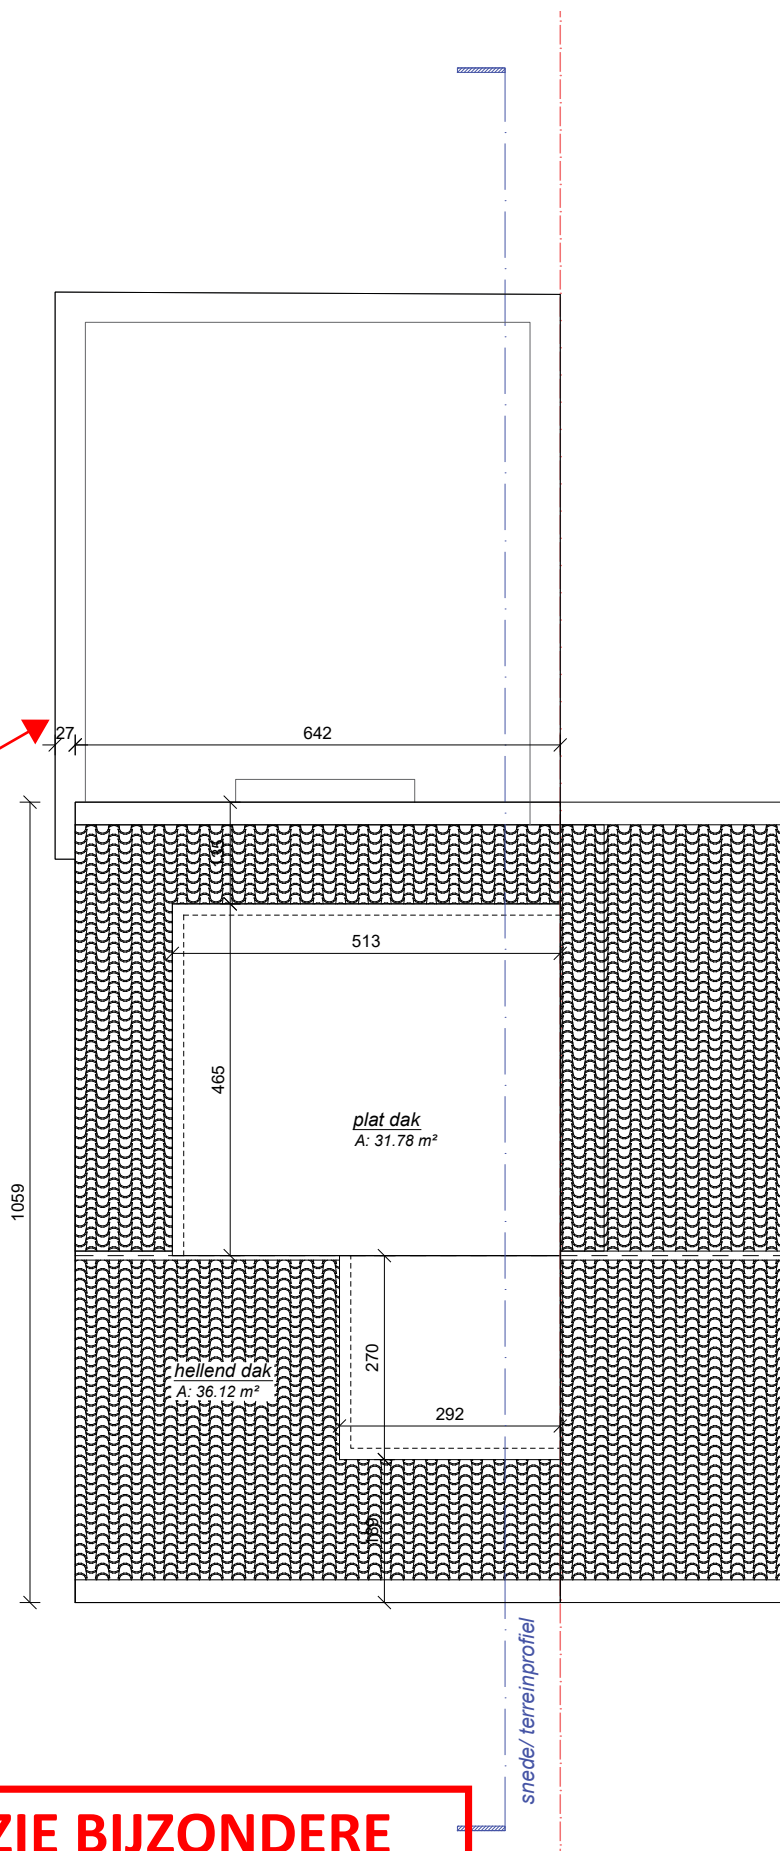

## BA\_woning\_P\_N\_5 **DAKENPLAN**

1/100

1m 5m

Esther en Ruben  
renovatie\_afsnee@hotmail.com  
0489/89 67 05  
adres: Broekkantstraat 13, 9051 Afsnee  
datum: 01/08/2025