

OPDRACHTGEVER
Marijke Martle & Frederic Peeren
Puntweg 26
9070 Heusden

ARCHITECT
ZOOM architecten bvba
Ledebergstraat 105
9050 Ledeberg
BE 0535.811.073

kantooradres: Brusselssteenweg 81, 9050 Gent
T 09 330 37 387
info@zoom-architecten.be

PROJECT
PEAR

LIGGING
Oude Houtlei 4
9000 Gent
afdeling 15, sectie F, nr 1576b

SNEDE BB'
NIEUWE TOESTAND
'1/100'

Dossier: 2401 PEAR
16/09/2025

De maten op het plan zijn indicatief. De uitvoerder blijft volledig verantwoordelijk voor de maatvoering

Deze tekening moet de aannemer bij aanbesteding inzicht verlenen over de moeilijkheidsgraad van de uitvoering, maar ontslaat de aannemer niet van het maken van uitvoeringstekeningen.


Deze tekening is en blijft ten allen tijde eigendom van de ontwerper en kan zonder zijn toestemming niet voor andere doeleinden gebruikt worden.

Funderingen, beton, staalconstructies en stabiliteitselementen: zie plannen ingenieur

Ventilatieroosters, isolatietypes en -diktes, isolatiewaarde glas: zie studie EPB

LEGENDE

		
dragend	niet dragend	bestand
		
isolatie hard	isolatie zacht	isolatie steens
		
chape	beton tbg	beton prefab
		
groen	sluip	ruipunt
		
RWA best	DWA best	FEC best
		
RWA nieuw	DWA nieuw	FEC nieuw

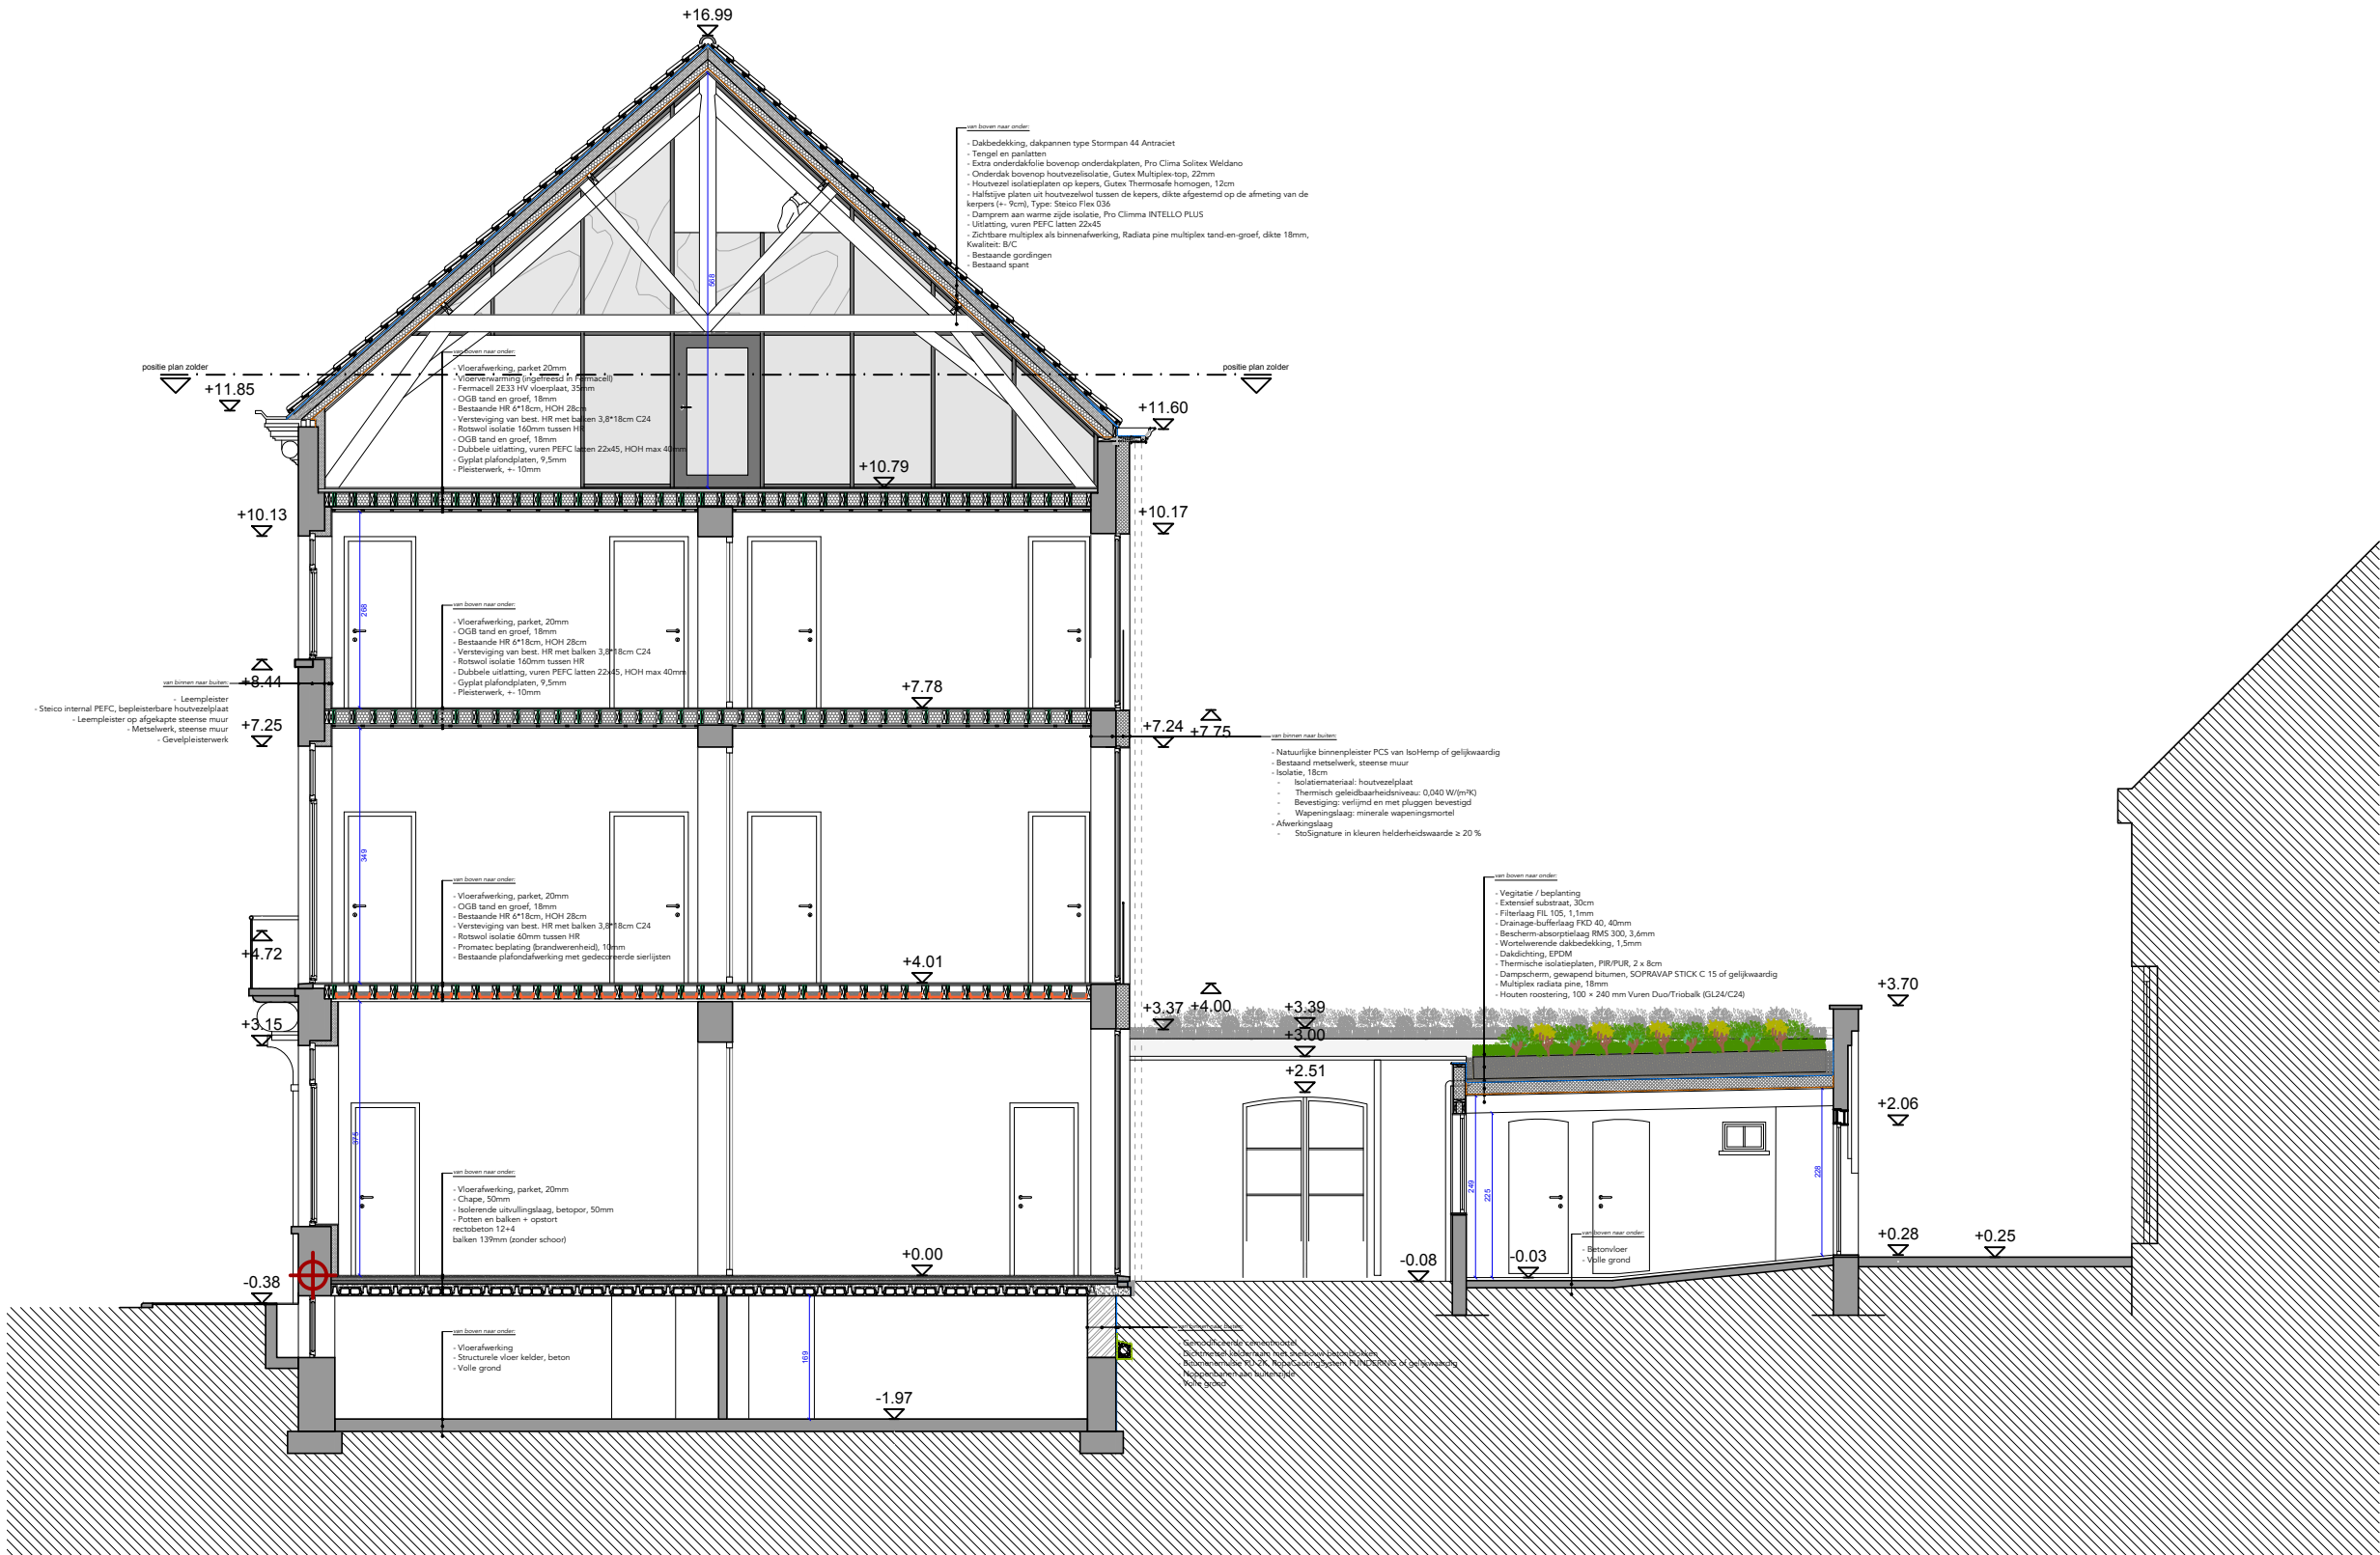

ZIE BIJZONDERE
VOORWAARDE(N)

