


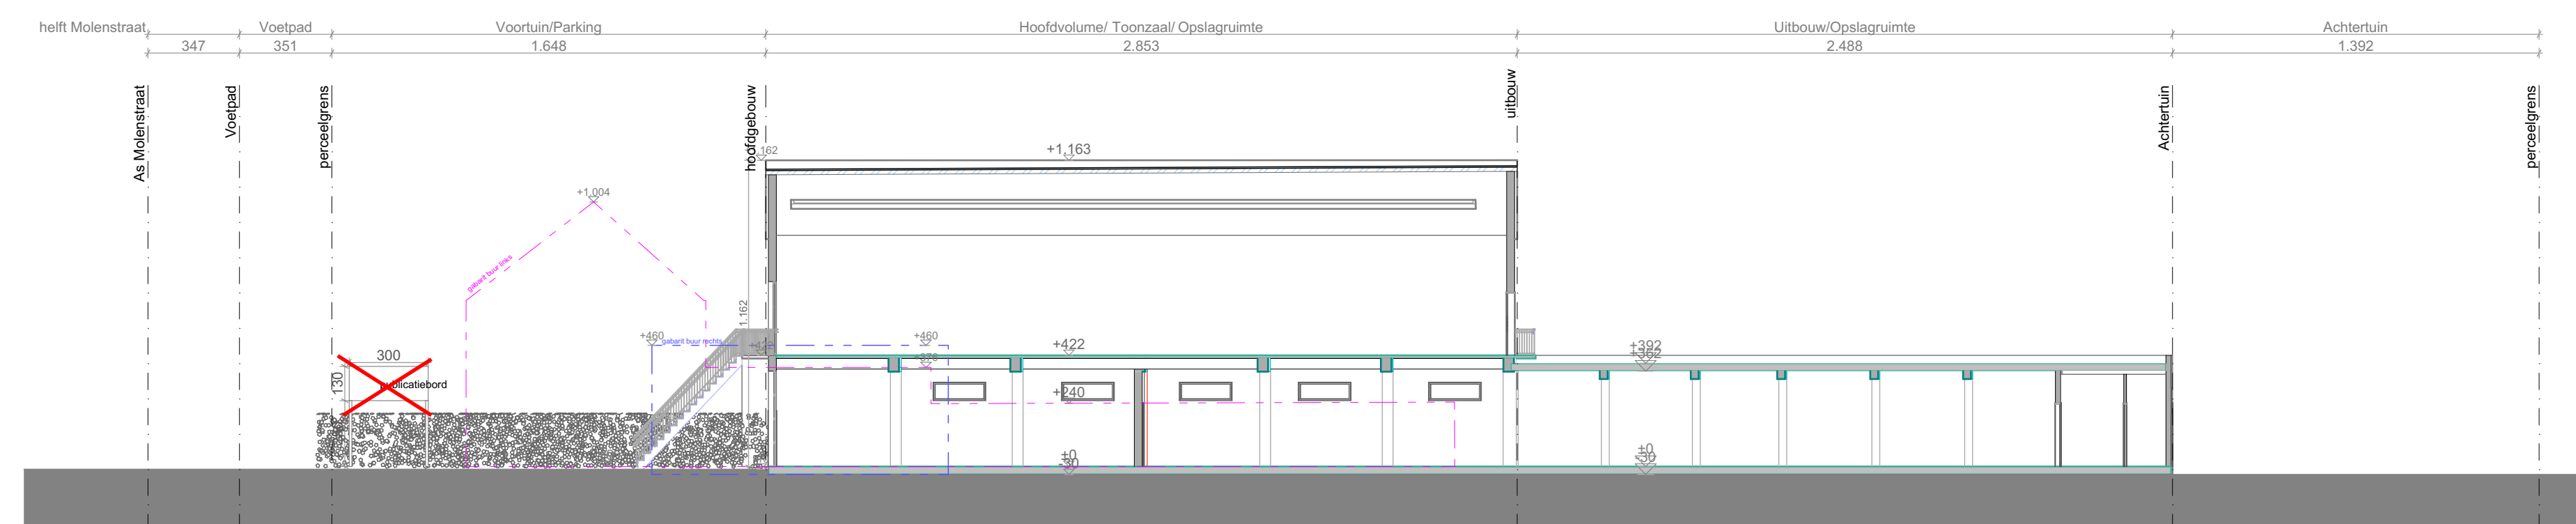

**ZIE BIJZONDERE
VOORWAARDE(N)**

1:200
1m 5m

Project: Verbouwing en functiewijziging van handelspan met opslagruimte naar meergezinswoning met handelspan met opslagruimte	Bouwplaats: Molenstraat 205, 9032 Gent Kadaster: 30ste afdeling, Sectie B, 319D	Architect : HELLEBUYCK ARCHITECTEN COMM.V. Vriendschapstraat 37 9040 Gent- Sint Amandsberg tel. +32(0) 487 859 437 e-mail : info@architectjan.be jhellebuyck@gmail.com architectenbureau.hellebuyck.jan@telenet.be	DOSSIER : PLANNR: BA_MOL205_T_B_1 DATUM : 23/05/2025 SCHAAL : 1/200 BLAD :
Plan: Bestaande Toestand Terreinprofiel	Bouwheer: Turan Karakaya Adres: Moleneinde 42 9042 Gent		