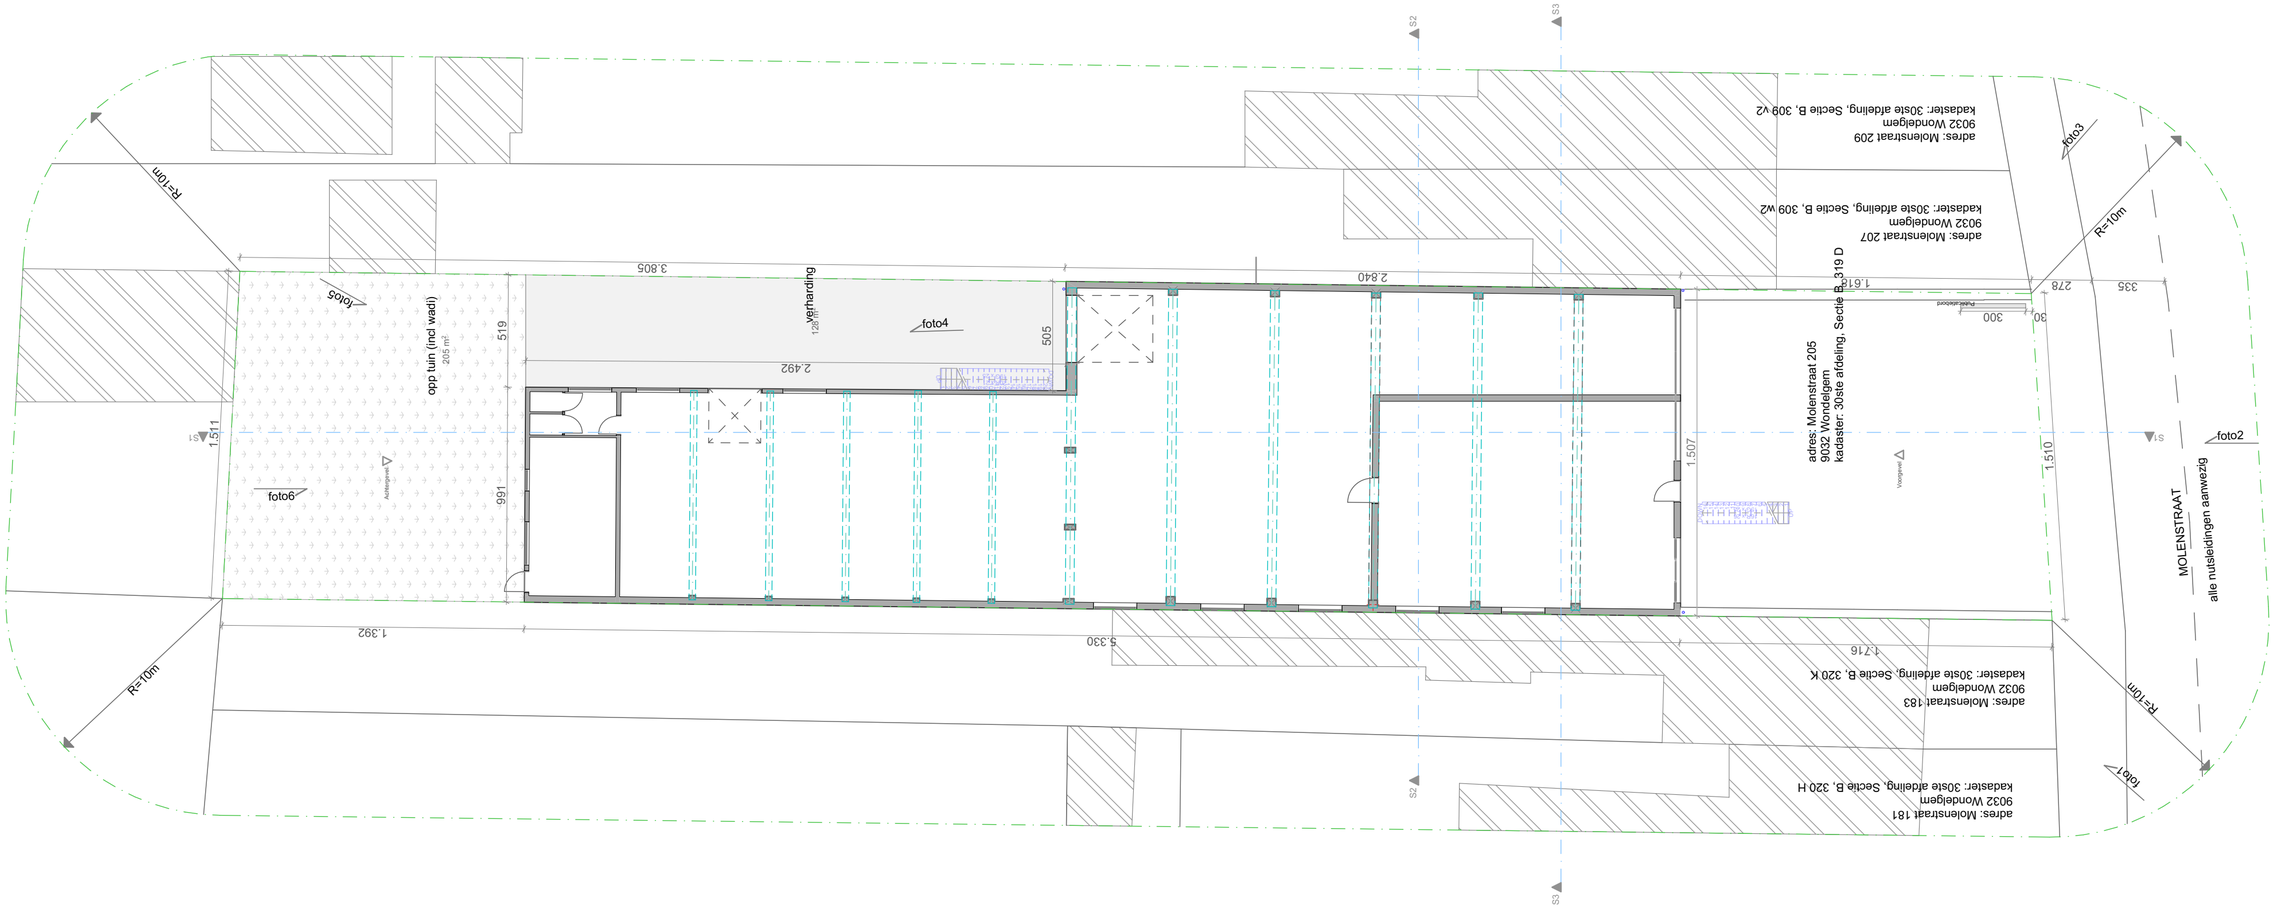

1:200

1m 5m

Project: Verbouwing en functiewijziging van handelspand met opslagruimte naar meergezinswoning met handelspand met opslagruimte	**Bouwplaats:** Molenstraat 205, 9032 Gent **Kadaster:** 30ste afdeling, Sectie B, 319D	**Architect :** HELLEBUYCK ARCHITECTEN COMM.V. Vriendschapstraat 37 9040 Gent- Sint Amandsberg tel. +32(0) 487 859 437 *e-mail : info@architectjan.be* *jhellebuyck@gmail.com* *architectenbureau.hellebuyck.jan@telenet.be*	DOSSIER :
Plan: Bestaande Toestand Inplantingsplan	**Bouwheer:** Turan Karakaya **Adres:** Moleneinde 42 9042 Gent		PLANNR: BA_MOL205_I_B_1 DATUM : 23/05/2025 SCHAAL : 1/200 BLAD :