


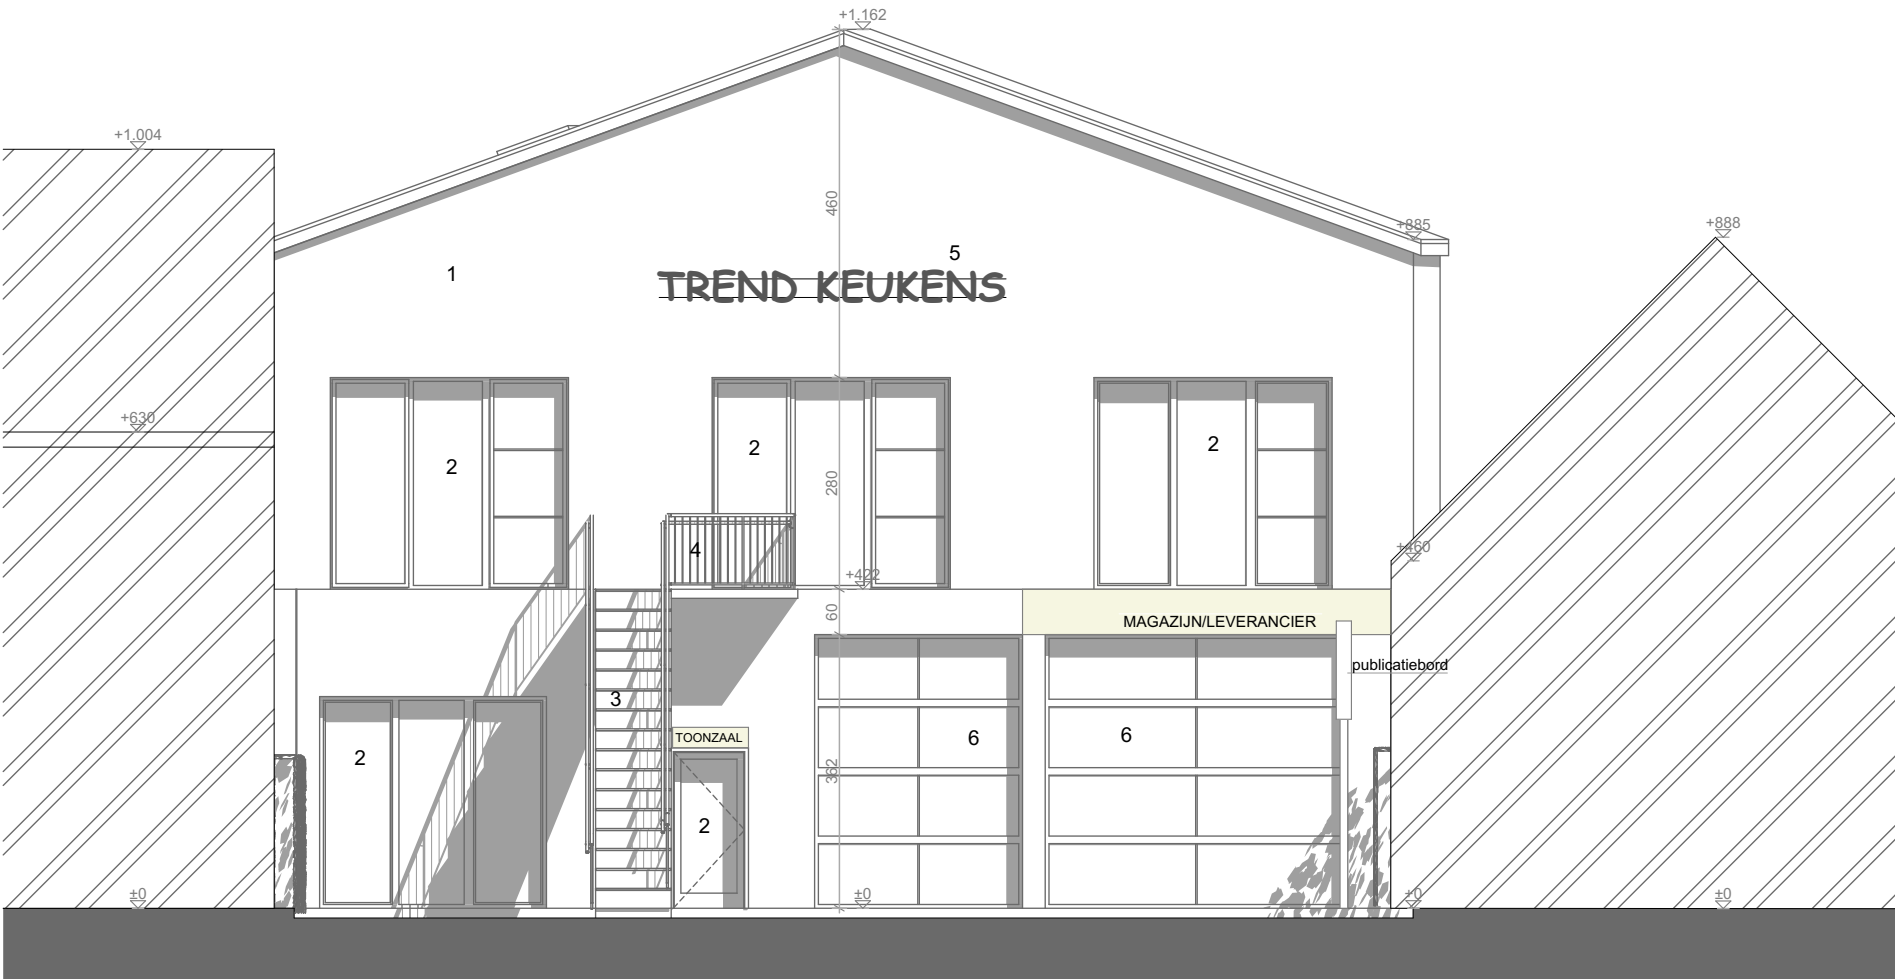

- LEGENDE
- 1. Crepi, antraciet
 - 2. Buitenschrijnwerk PVC met heldere beglazing
 - 3. Trap in staal
 - 4. Balustrade in staal
 - 5. Reclamebord
 - 6. Garagepoort



Project: Verbouwing en functiewijziging van handelspand met opslagruimte naar meergezinswoning met handelspand met opslagruimte	Bouwplaats: Molenstraat 205, 9032 Gent Kadaster: 30ste afdeling, Sectie B, 319D	Architect : HELLEBUYCK ARCHITECTEN COMM.V. Vriendschapstraat 37 9040 Gent- Sint Amandsberg tel. +32(0) 487 859 437 e-mail : info@architectjan.be jhellebuyck@gmail.com architectenbureau.hellebuyck.jan@telenet.be	PLANNR: BA_MOL205_G_B_V DATUM : 23/05/2025 SCHAAL : 1/100
Plan: Bestaande Toestand Voorgevel	Bouwheer: Turan Karakaya Adres: Moleneinde 42 9042 Gent		