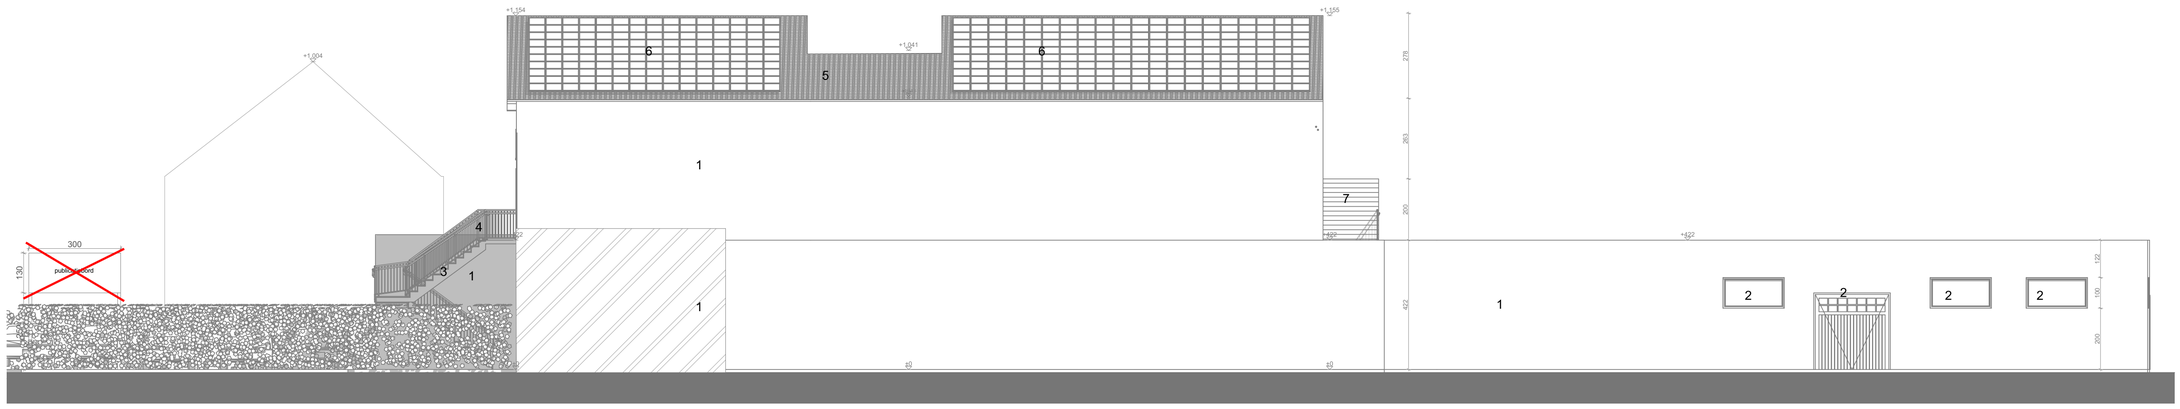

LEGENDE
1. Crepi, antraciet
2. Buitenschrijnwerk PVC met heldere beglasing
3. Trap in staal
4. Balustrade in staal
5. Dakpannen antraciet
6. Zonnepanelen
7. Houten afscherm

ZIE BIJZONDERE VOORWAARDE(N)

1:100
1m 5m

Project: Verbouwing en functiewijziging van handelspand met opslagruimte naar meergezinswoning met handelspand met opslagruimte

Plan:
Nieuwe Toestand Rechtergevel

Bouwplaats: Molenstraat 205,
9032 Gent
Kadaster: 30ste afdeling, Sectie B, 319D

Bouwheer: Turan Karakaya
Adres: Moleneinde 42
9042 Gent

Architect :
HELLEBUYCK ARCHITECTEN COMM.V.
Vriendschapstraat 37
9040 Gent- Sint Amandsberg
tel. +32(0) 487 859 437
e-mail : info@architectjan.be
jhellebuyck@gmail.com
architectenbureau.hellebuyck.jan@telenet.be

PLANNR: BA_MOL205_G_N_R
DATUM : 23/05/2025
SCHAAL : 1/100