


DETAILTEKENING PAKJESAUTOMAAT 2

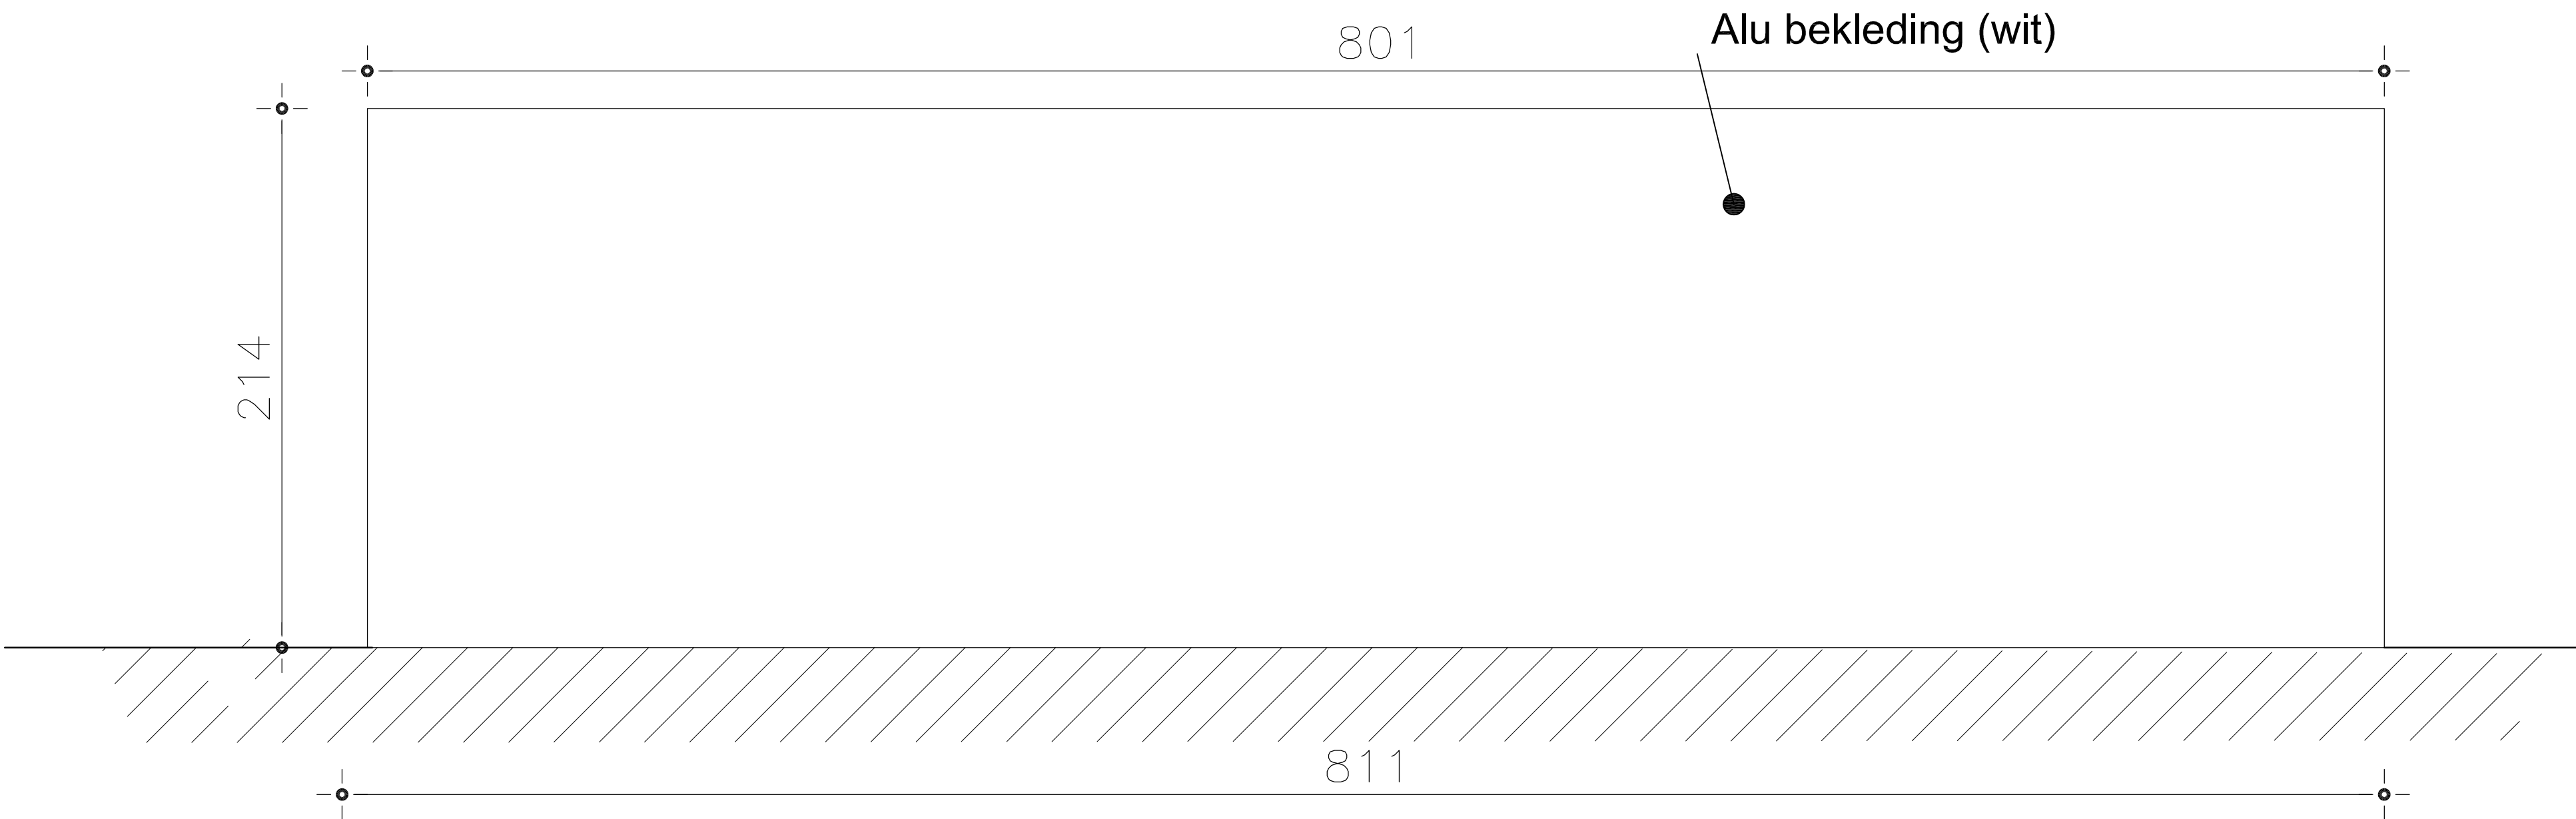

ACHTERGEVEL



ZIE BIJZONDERE
VOORWAARDE(N)

BESTAND: 0403_FM25_COFP00_01C_APM_Pakjes
CONCEPT VERSIE :

☐ AFWIJKINGEN AAN HET CONCEPT
☐ NEXT RELEASE ITEMS

Afmetingen zijn indicatief en ter plaatse na te zien.

 bpost FM PROJECT DRAWING OFFICE ANSPACHLAAN 1, bus 1 1000 BRUSSEL	PAKJESAUTOMAAT Gent 1ste Afd., sectie A, nr. 2756/2K2 Klipperstraat 76 9000 Gent		Blad: 13/15 A2 Datum: 24/09/2025 Schaal: 1/20		E			
					D			
					C			
					B			
	PLANNUMMER: ACHTERAANZICHT - nieuwe toestand				A	Omgevingsaanvraag	24.09.2025	Stabel
					INDEX	WIJZIGINGEN	DATUM	AUTEUR