


DETAILTEKENING PAKJESAUTOMAAT 2



DAKPLAN

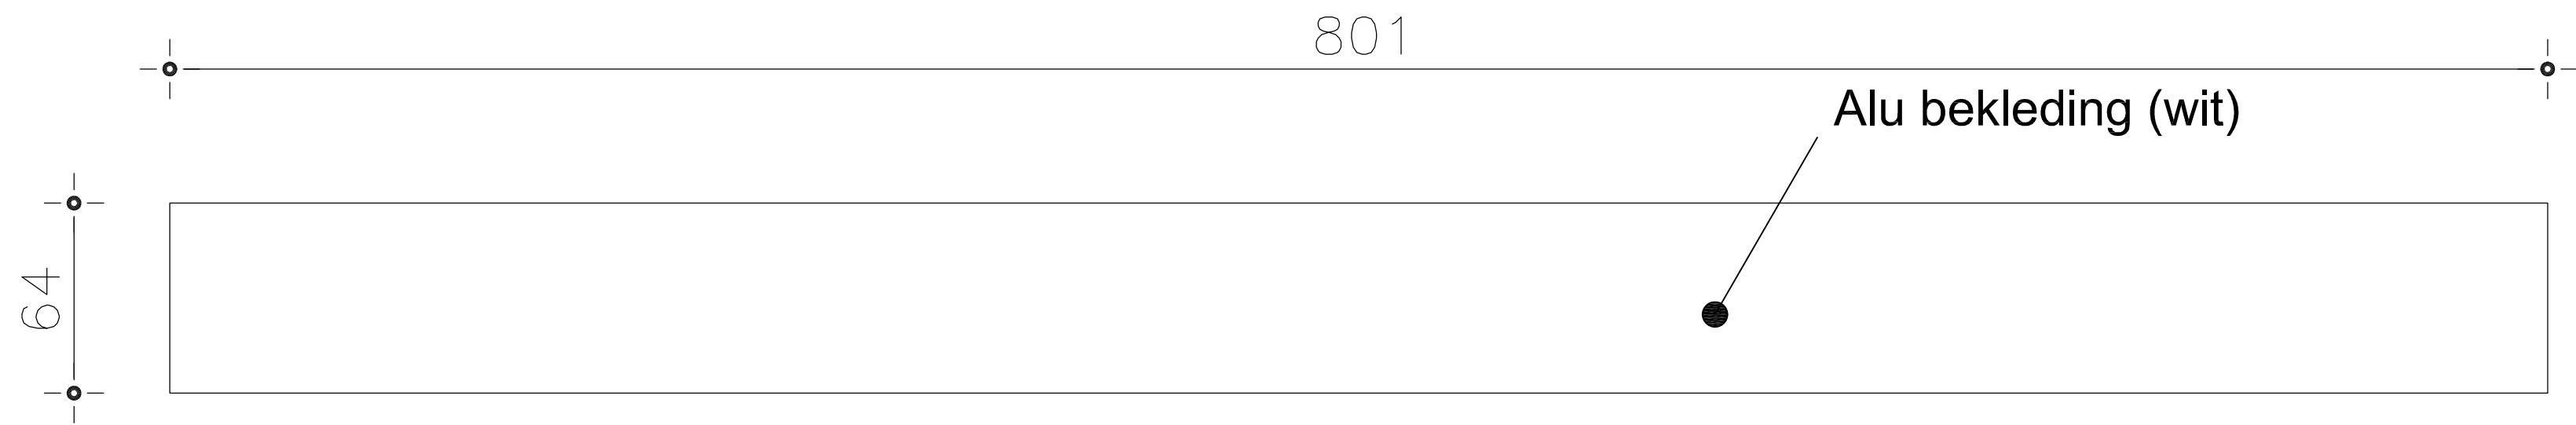

ZIE BIJZONDERE
VOORWAARDE(N)

BESTAND: 0403_FM25_COFP00_01C_APM_Pakjes
CONCEPT VERSIE :

☐ AFWIJKINGEN AAN HET CONCEPT
☐ NEXT RELEASE ITEMS

Afmetingen zijn indicatief en ter plaatse na te zien.



bpost
FM PROJECT DRAWING OFFICE
ANSPACHLAAN 1, bus 1
1000 BRUSSEL

PAKJESAUTOMAAT
Gent 1ste Afd., sectie A, nr. 2756/2K2
Klipperstraat 76
9000 Gent

Blad: 14/15 A2
Datum: 24/09/2025
Schaal: 1/20

PLANNUMMER:BOVENAANZICHT - nieuwe toestand

E			
D			
C			
B			
A	Omgevingsaanvraag	24.09.2025	Stabel
INDEX	WIJZIGINGEN	DATUM	AUTEUR