

Legende - tekencode:

- bestaande constructie (metselwerk, beton)
- Inbraakwerende wand

legende gevelmaterialen – bestaande = nieuwe toestand

- 1

gevelmetselwerk – rode tint
- 2

Natuursteen – blauwe hardsteen
- 3

buitenschrijnwerk uit aluminium –kleur: middel grijs
- 4

zonnewering / luifel uit tralieplaten – natuurkleur staal
- 5

sierbeton – natuurkleur (grijs)
- 6

glasdallen
- 7

dakrand – aluminium – middel grijs
- 8

huurbussen – aluminium natuurkleur
- 9

gevelbeplating – middel grijs
- 10


gevelpleisterwerk – wit

legende Nieuwe pakjesautomaat (BBox)

⇒ omhuizing: uit aluminium (wit) met logo Bpost (rood en wit)
Het geheel wordt los op een nieuwe betonnen sokkel geplaatst. de betonnen sokkel wordt gegoten in de aanwezige verharding (en komt deels in de grond te zitten / deels bovengronds owv de helling van het terrein)

LEGENDE : INPLANTINGSPLAN

- perceelsgrens
- verharding
- Referentiepeil
H: XXXX
- standpunt foto "x"
- slokker
- verlichtingspaal
- verkeersbord
- riooldeksel
- loofboom
- waterpunt in voetpad

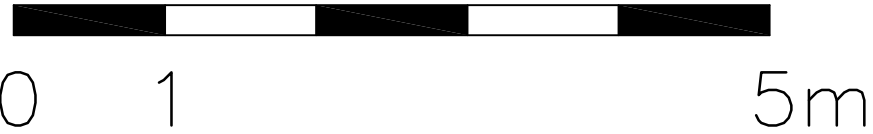

BESTAND: 0403_FM25_COFF00_01C_APM_Pakjes
CONCEPT VERSIE :

- ☐ AFWIJKINGEN AAN HET CONCEPT
- ☐ NEXT RELEASE ITEMS

Afmetingen zijn indicatief en ter plaatse na te zien.



bpost

FM PROJECT DRAWING OFFICE
ANSPACHLAAN 1, bus 1
1000 BRUSSEL

PAKJESAUTOMAAT
Gent 1ste Afd., sectie A, nr. 2756/2K2
Klipperstraat 76
9000 Gent

PLANNUMMER:

LEGENDE

Blad: 15/15 A2
Datum: 24/09/2025
Schaal: 1/50

E			
D			
C			
B			
A	Omgevingsaanvraag	24.09.2025	Stabel
INDEX	WIJZIGINGEN	DATUM	AUTEUR