


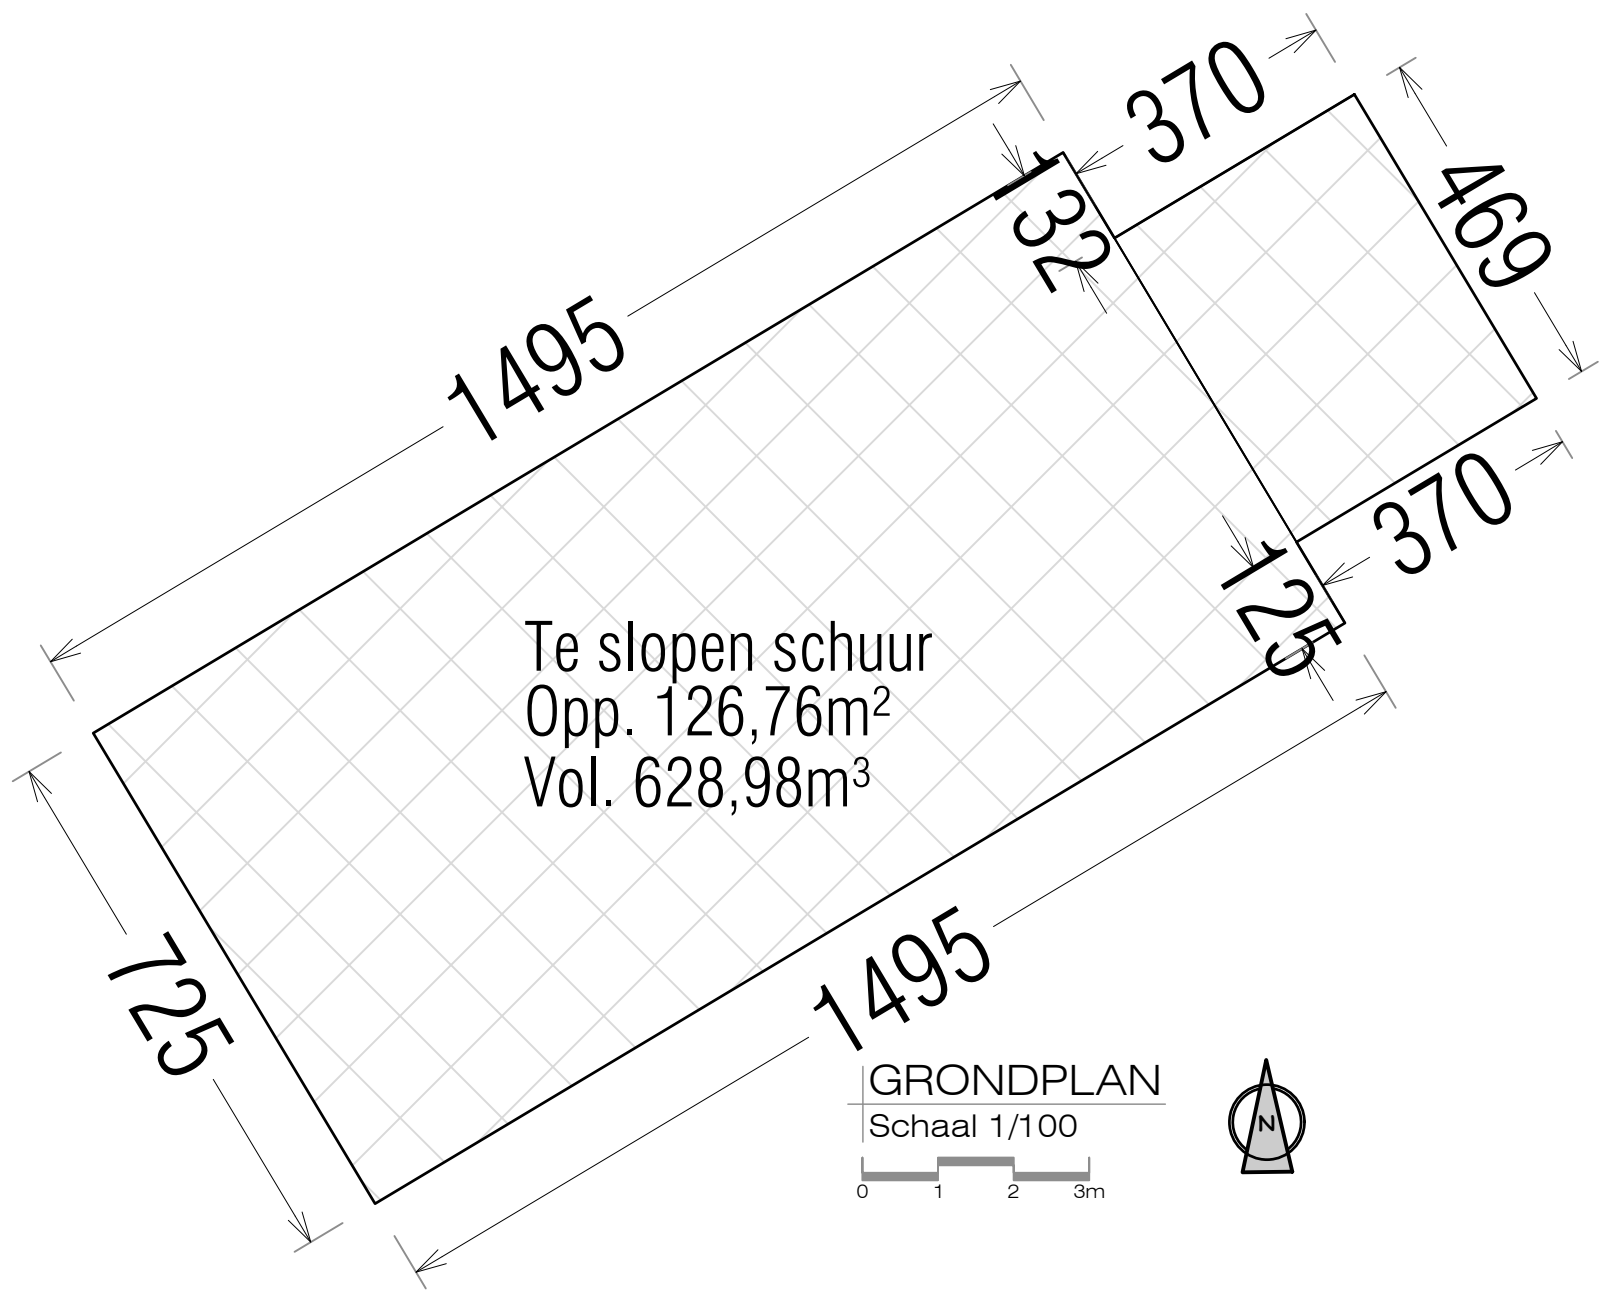

BA_..._P_B_02_grondplan schuur		getekend door: SM	
AKRO NOVA ARCHITECTUUR RUIMTELIJKE ORDENING MILIEUADVIES ARDIJSTRAAT 81, 9700 OUDENAARDE LOTENHULLESTRAAT 30, BUS D01 8908 DEINZE WWW.AKRONOVA.BE	Dossiernr.: 25.018		
	Datum: Juli 2025		
	Schaal: 1/100		
	Provincie: Oost-Vlaanderen		
	Gemeente: 9042 Gent		
Ligging: Spanjeveerstraat 30			
Kadaster:	Afd. 13 Sectie E Nrs. 640A- 261D, 266E, 264B		
Ontwerp:	Het slopen van een vervallen woning		