


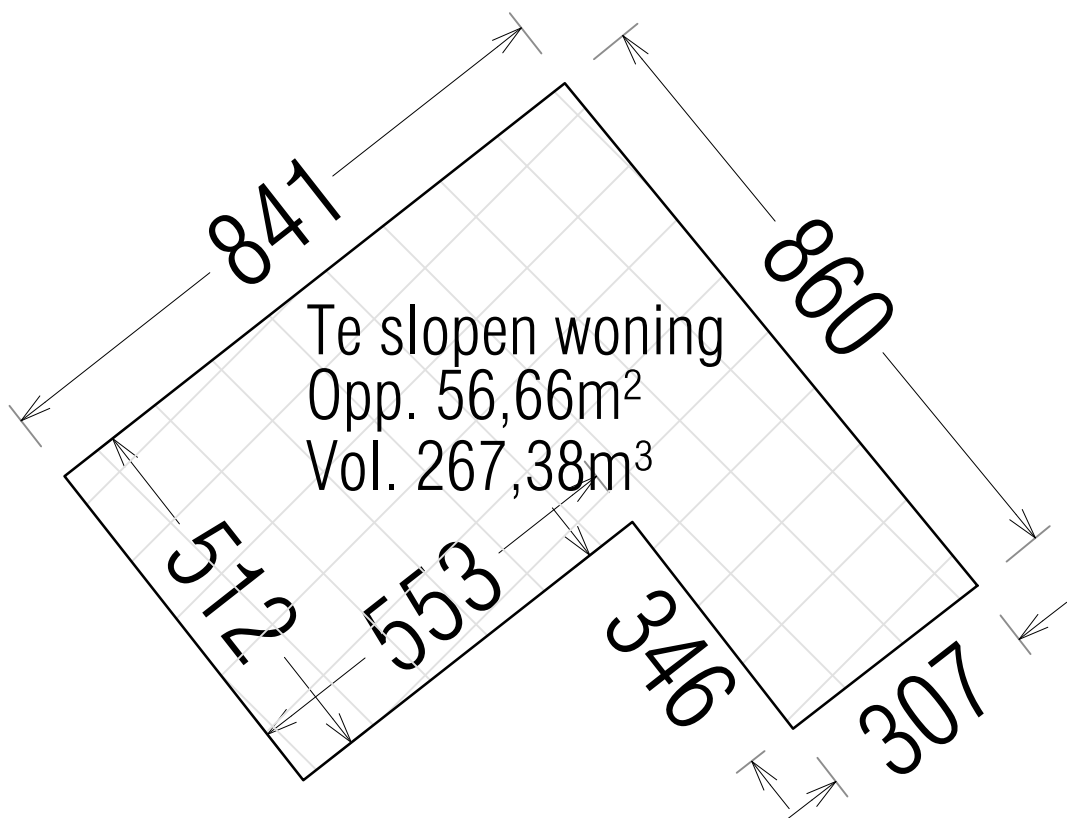

GRONDPLAN
Schaal 1/100



BA....P_B_02_grondplan woning		getekend door: SM	
 BV ARCHITECTUUR RUIMTELIJKE ORDENING MILIEUADVIES ABDIJSTRAAT 81, 9700 OUDENAARDE T +32 30 202 111 • WWW.AKRONOVA.BE LOTENHULLESTRAAT 36, BUS D01 8908 DEINZE T +32 374 10 87 • ADMINISTRATIE@AKRONOVA.BE WWW.AKRONOVA.BE	Dossiernr.: 25.018		
	Datum: Juli 2025		
	Schaal: 1/100		
	Provincie: Oost-Vlaanderen		
	Gemeente: 9042 Gent		
	Ligging: Spanjeveerstraat 30		
	Kadaster: Afd. 13 Sectie E Nrs. 640A- 261D, 266E, 264B		
Ontwerp: Het slopen van een vervallen woning			
