


Grondplan

0 5 10 15 20 25m

Schaal : 1/500

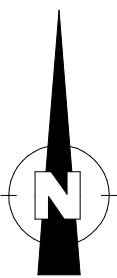

- grondafstand wegenis
- grondafstand groenzone

Stad Gent 23e afd
Gentbrugge 3e afd
Sectie B

Jean Jaurèslaan

Lot B

Lot C

Stad Gent 23e afd
Gentbrugge 3e afd
Sectie B

Coördinatentabel

(Lambert 72)

Nr.	X (m)	Y (m)
1	107745,95	191048,57
2	107745,99	191053,60
3	107744,24	191021,70
4	107787,88	190986,73
5	107777,82	190988,59
6	107776,59	190990,19
7	107679,58	190915,72
8	107678,12	190916,35
9	107703,53	190935,85
10	107701,93	190937,92
11	107725,40	190978,97
12	107756,20	190977,92
13	107770,88	190989,18
14	107765,59	190986,06
15	107775,56	191003,35
16	107764,24	191019,36
17	107779,17	190983,26
18	107806,39	190945,66
19	107806,13	190949,48
20	107785,92	190943,23
21	107784,45	190936,90
22	107772,32	190951,58
23	107761,07	190927,46
24	107749,62	190923,88
25	107738,04	190920,84
26	107720,02	190916,59
27	107691,19	190910,76
28	107619,87	190906,67
29	107586,44	190900,50
30	107593,19	190913,01
31	107615,83	190916,90

Grenslijn 1-2-3-4-17 tem 27-7-8 : volgens plan 44363-10149
Grenslijn 9-10 en 11 tem 16-1 : volgens plan 44363-10149
Grenslijn 28-29-30-31-28 : volgens plan 44363-10149
Grenslijn 8-9 en 10-11 : volgens besprekingen met Stad Gent
(op 1m van de gevel)
Grenzen zijn niet gematerialiseerd tenzij anders vermeld op plan

Punten zijn niet te materialiseren

Maattabel


(m)

LOT 1	LOT 2	LOT 3
1-2 10	4-5 12,95	28-29 24,23
2-3 36,95	4-17 16,04	28-31 12,88
3-4 28,45	5-6 2,02	29-30 12,92
4-5 12,95	6-7 122,29	30-31 23,40
5-6 2,02	17-18 43,24	
6-7 122,29	18-19 0,31	
7-8 1,59	19-20 11,98	
8-9 32,03	20-21 13,09	
9-10 2,62	21-22 13,21	
10-11 67,4	22-23 12,01	
11-12 1,32	23-24 11,99	
12-13 18,8	24-25 11,97	
13-14 8,67	25-26 18,52	
14-15 12,34	26-27 29,41	
15-16 19,76	27-7 12,63	
16-1 33,77		

Legende

- grens verkaveling
- kadastraal perceelnummer
- bestaande boom

Uittreksel uit het kadastraal plan

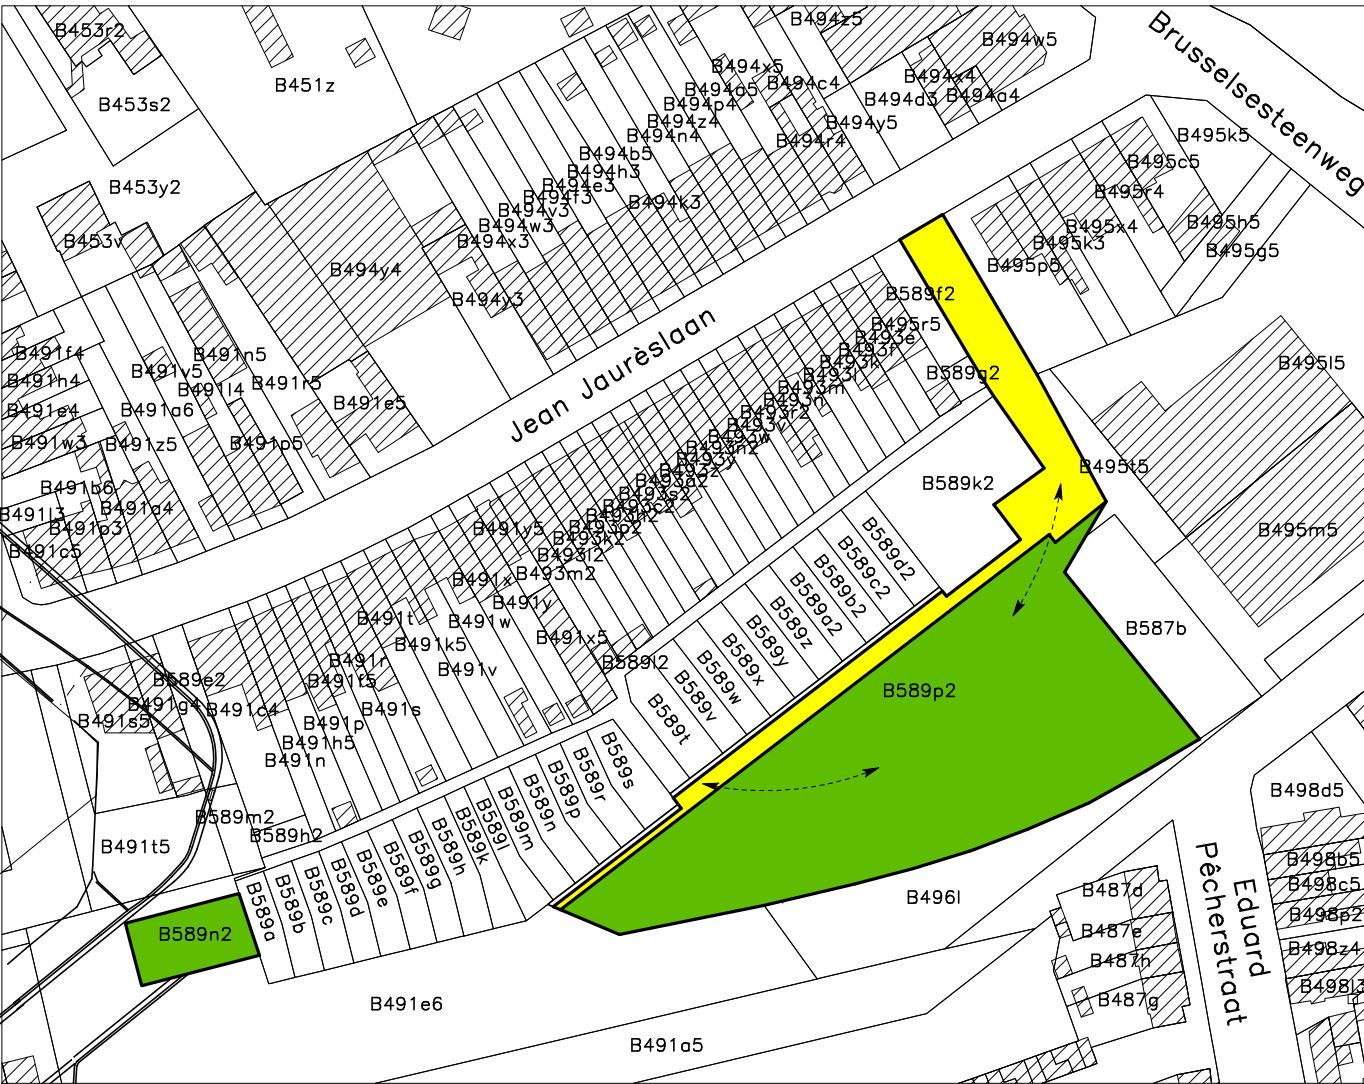

Tabel der in te nemen gronden

	Kadastrale gegevens			Naam en adres van de eigenaar	Aard	In te nemen	
	Afd	Sect	Nummers			m2	dm2
Lot A	23	B	589p2/ex	Durabrik	weg	1.102	31
Lot B	23	B	589p2/ex	Landegemstraat 10	groen	4.072	34
Lot C	23	B	589n2	9031 Drogen	groen	306	95

Nr.	Datum	Historiek
1	06/05/2025	Afstand van wegen

PROVINCIE OOST-VLAANDEREN

STAD GENT (Gentbrugge)

Dossiernummer: 9050B491/V

Projectnaam:

Verkavelingswijziging
Jean Jaurèslaan

Nummer: 99101501/AW

Naam: Grondplan
afstand van wegen

Datum: 06/05/2025
Schaal: verschillende
Opgemeten: BB / JV
Opgemaakt: BB

ing. D. GOEGBEUR
Lan040996
Bestuurder

Durabrik
Landegemstraat 10
9031 Drogen

Gezien en goedgekeurd door het College van Burgemeester en Schepenen van Gent,
in zitting van:
In opdracht,

Algemeen Directeur,

De Burgemeester,

Gezien en goedgekeurd door de gemeenteraad van Gent,
in zitting van:
In opdracht,

Algemeen Directeur,

De Voorzitter,