
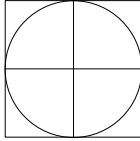


GEVELMATERIALEN

1. Gevelsteen (rood - halfsteens verband) - bestaand
2. Gevelsteen (zwart - halfsteens verband) - bestaand
3. Dakbekleding met pannen (donkergrijs) - bestaand
4. Zinken hanggoot (donkergrijs) - bestaand
5. PVC buitenschrijnwerk (wit) - bestaand
6. Houten buitenschrijnwerk (natuur) - bestaand
7. Betonnen antennenpaal (grijs) - bestaand

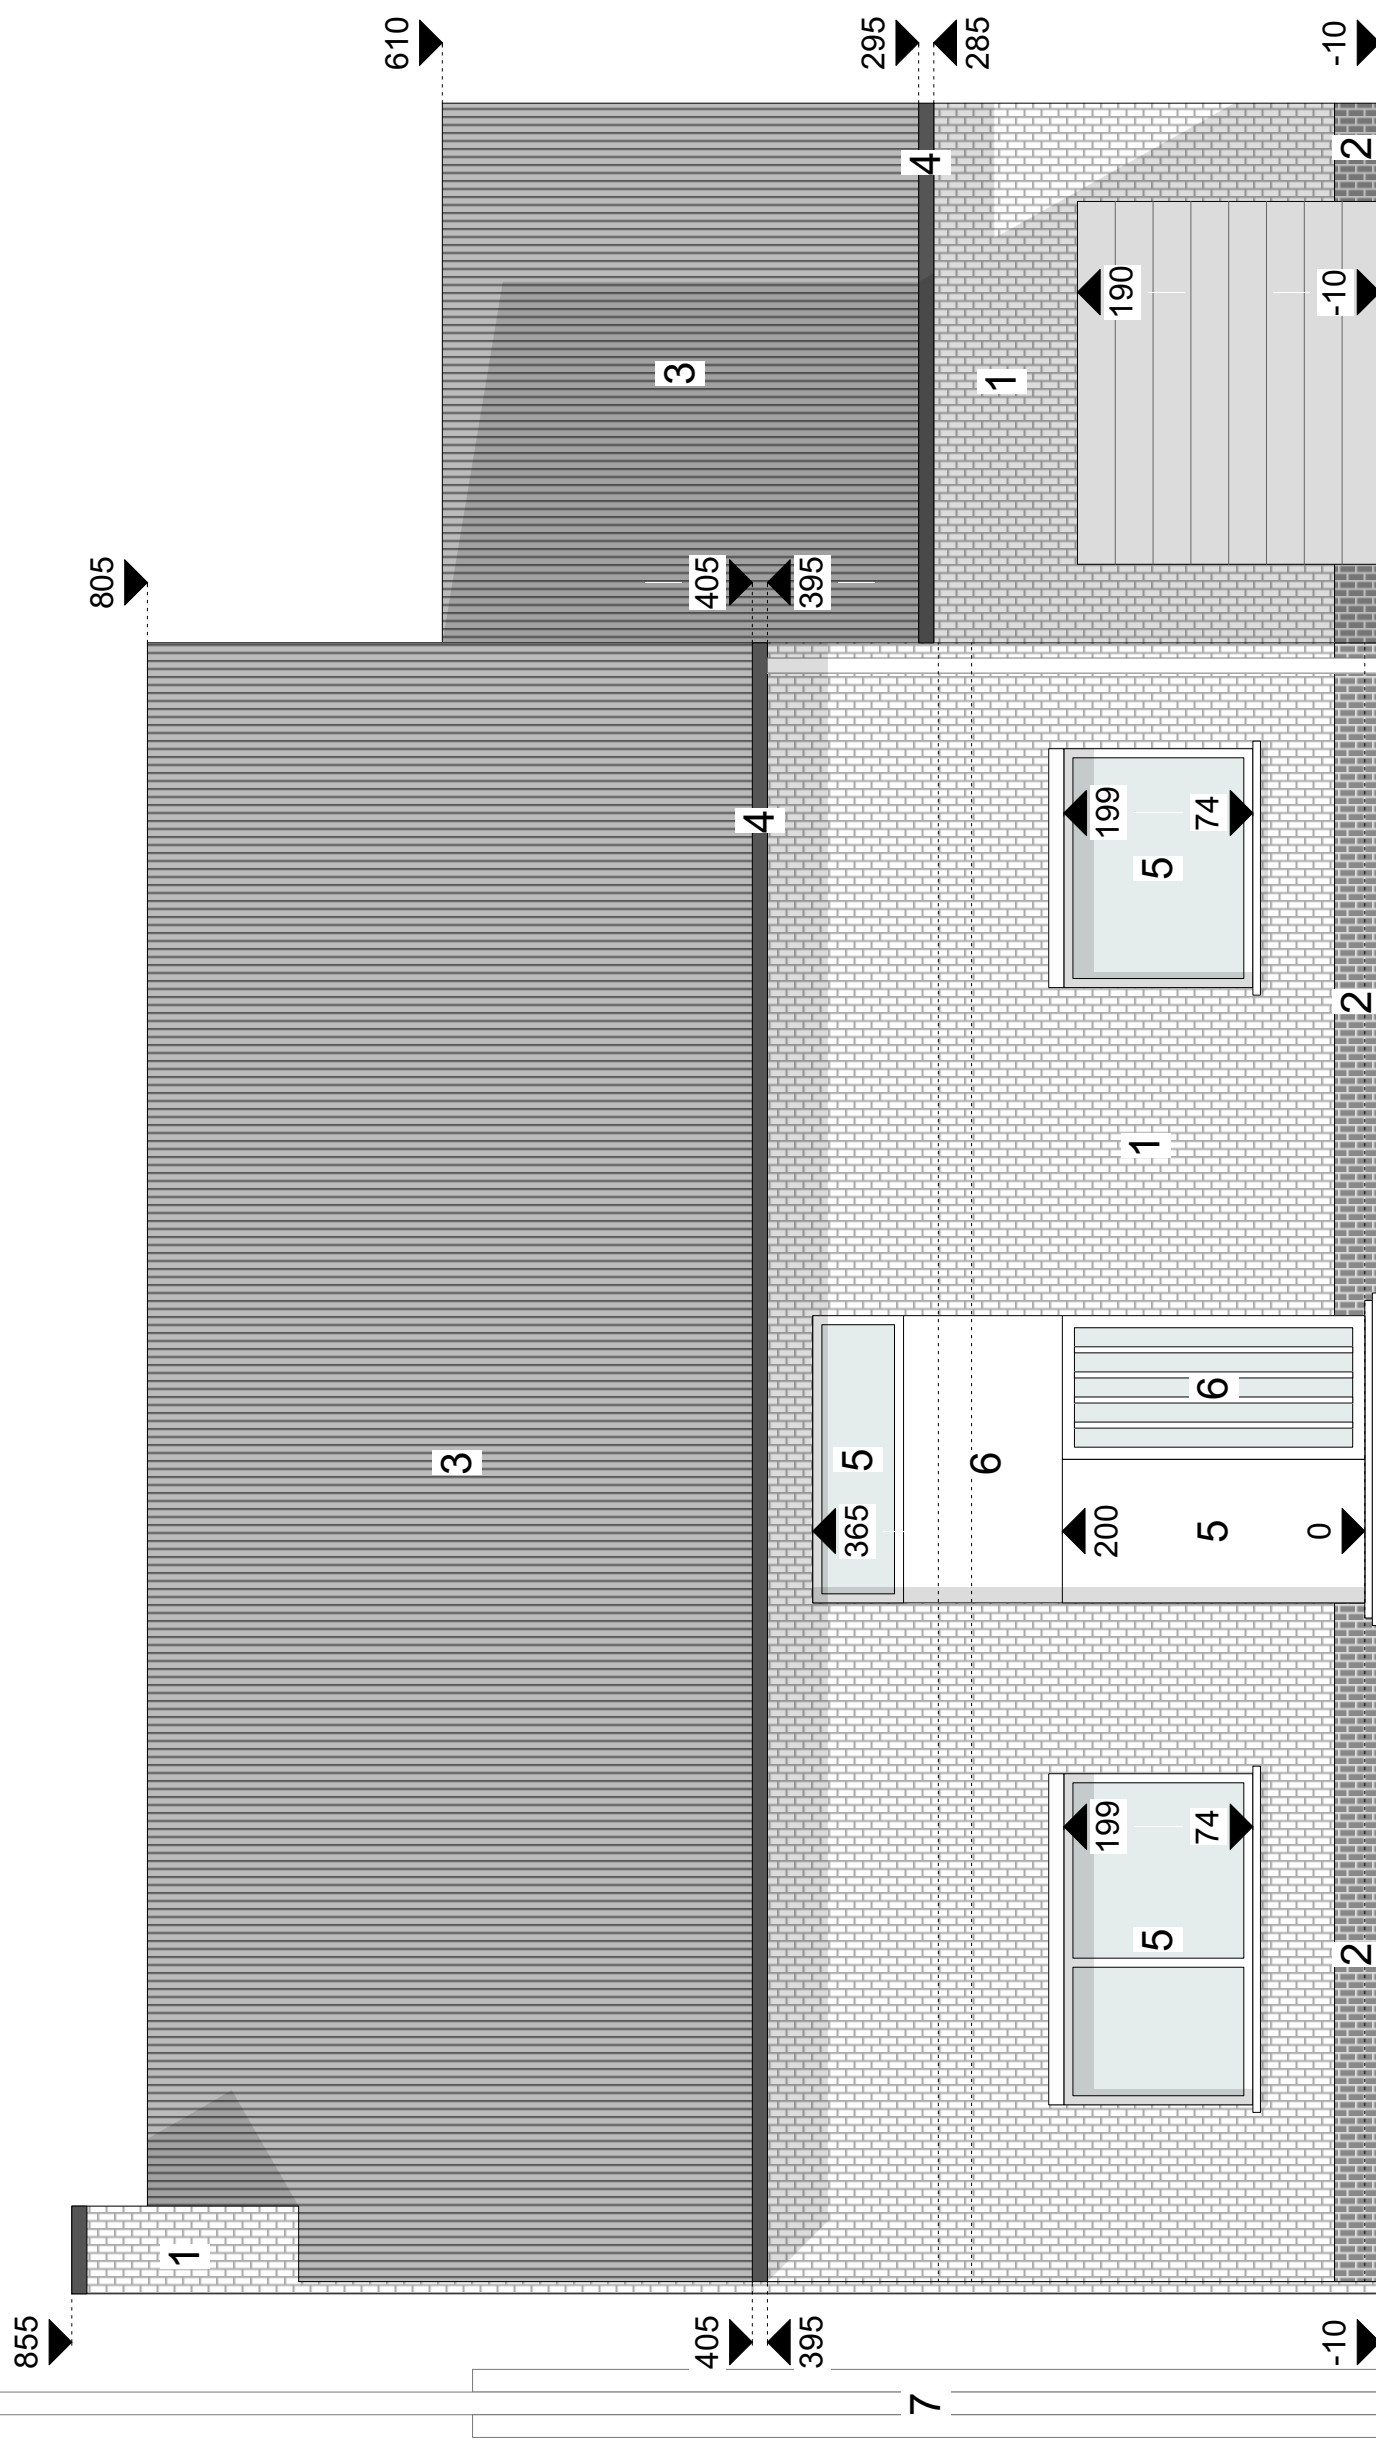

VOORGEVEL BESTAANDE TOESTAND
SCHAAL 1:50

Project "HENCKENS"
Henry Stanleylaan 4, 9051 Sint-Denijs-Westrem