


≡VELMATERIALEN

- Gevelsteen (rood - halfsteens verband) - bestaand
- Gevelsteen (zwart - halfsteens verband) - bestaand
- Dakbekleding met pannen (donkergrijs) - bestaand
- Zinken hanggoot (donkergrijs) - bestaand
- PVC buitenschrijnwerk (wit) - bestaand
- Houten buitenschrijnwerk (naturel) - bestaand
- Betonnen antennepaal (grijs) - bestaand

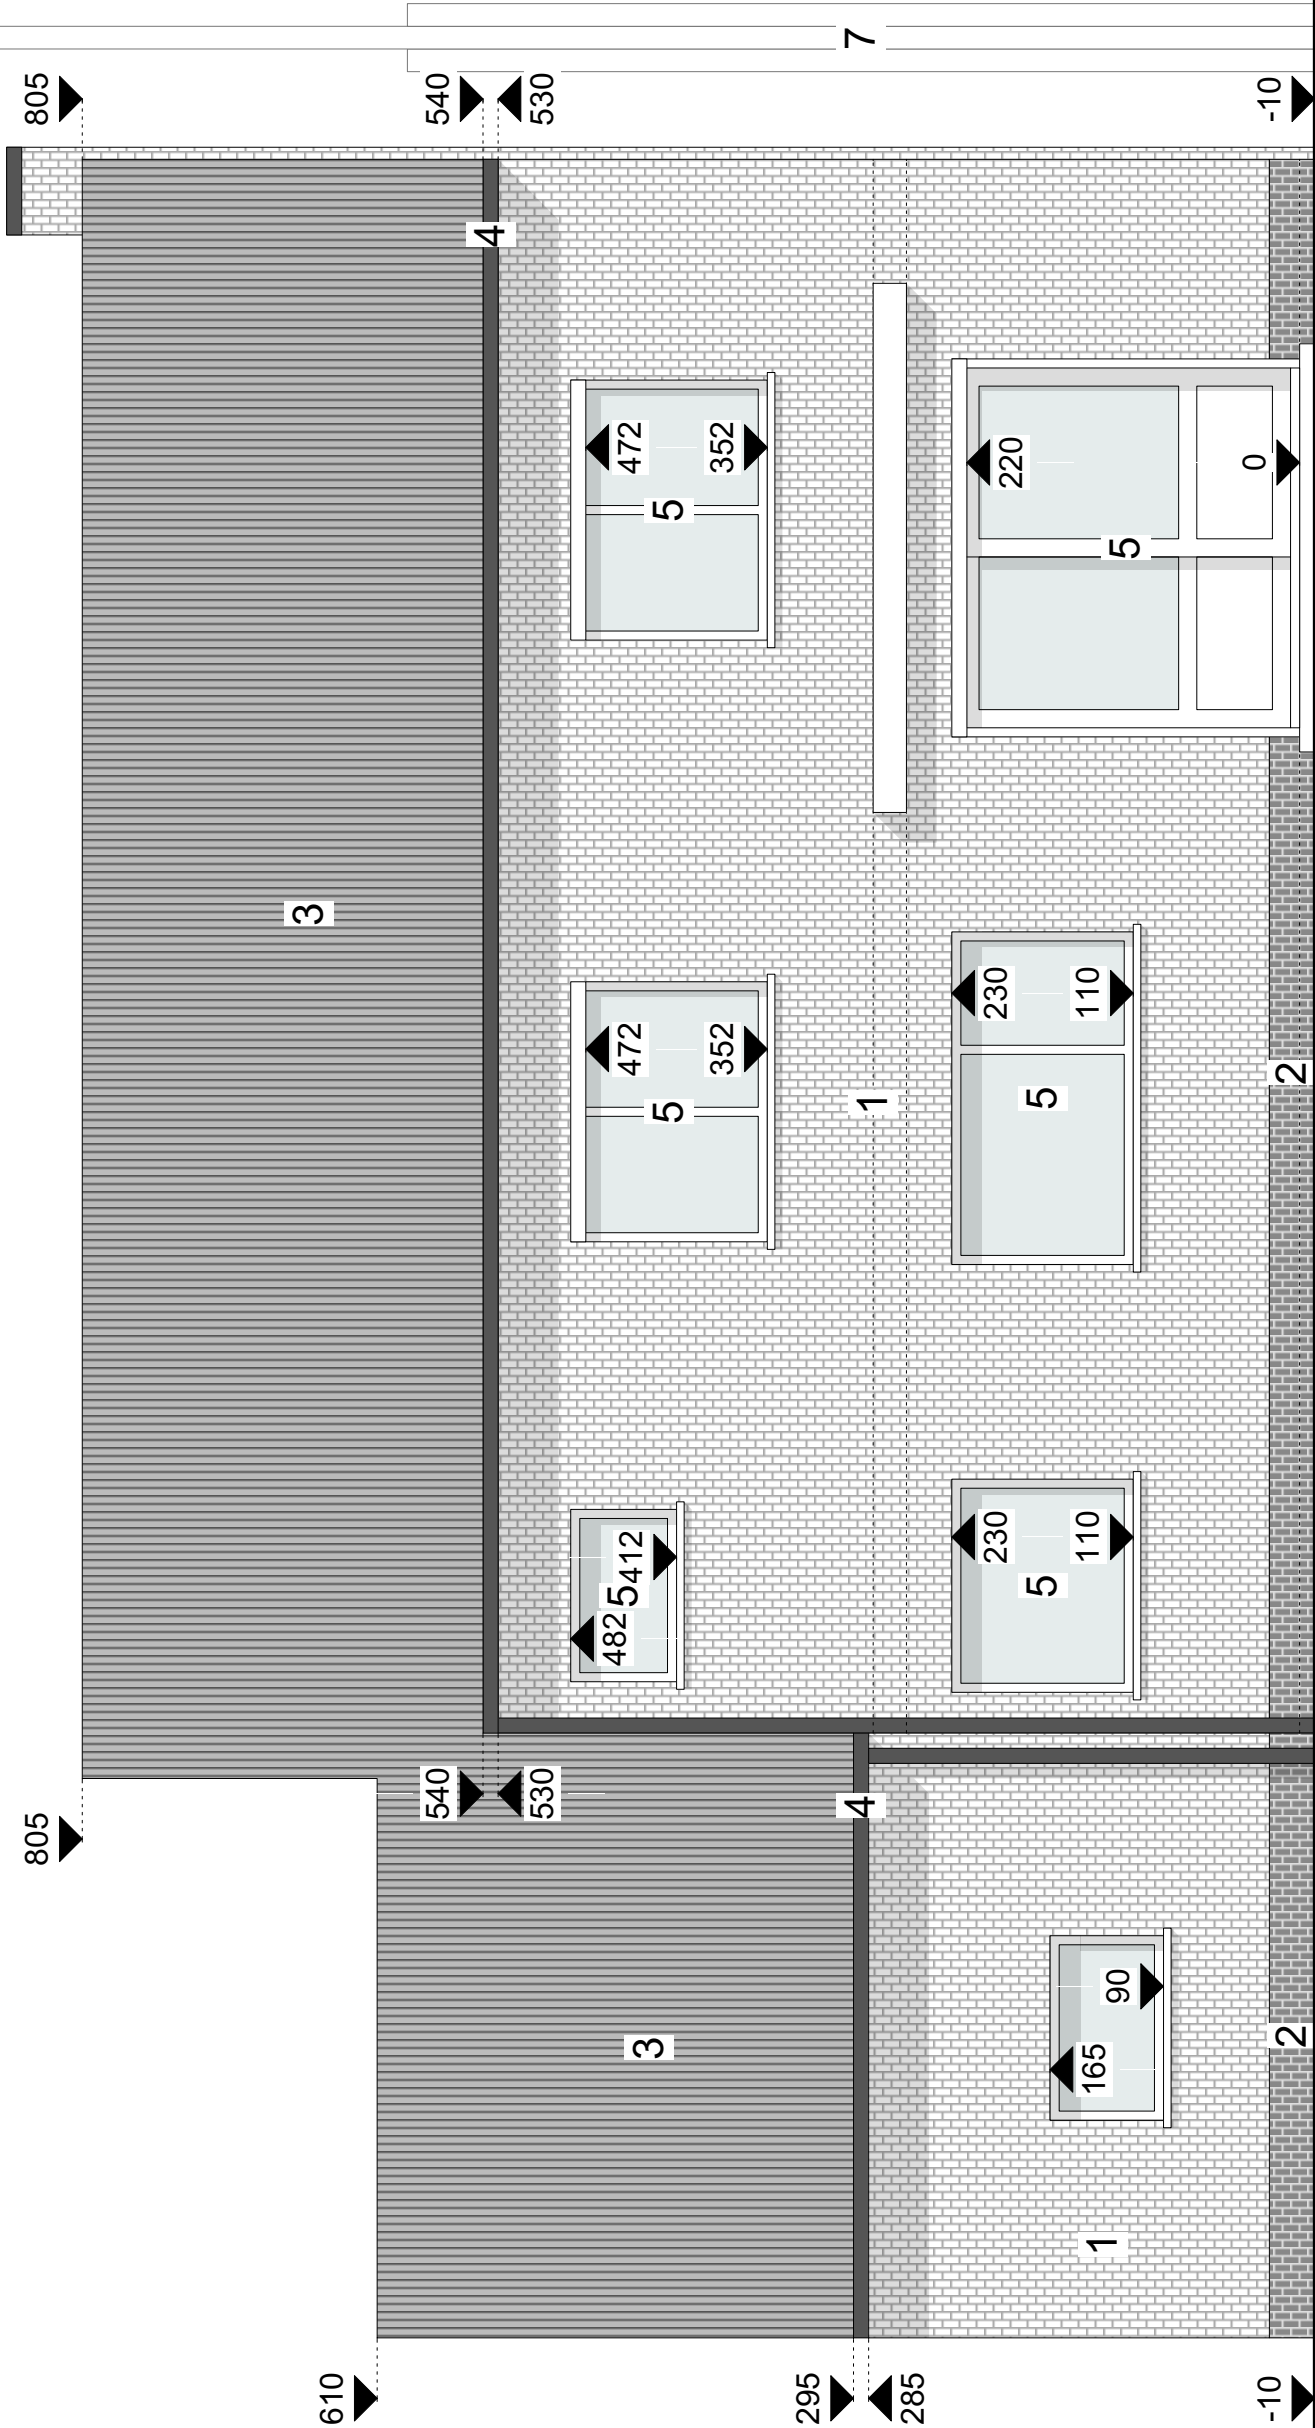

ACHTERGEVEL BESTAANDE TOESTAND
SCHAAL 1:50

Project "HENCKENS"
Henry Stanleylaan 4, 9051 Sint-Denijs-Westrem

