


GEVELMATERIALEN

- 1. Gevelsteen (rood - halfsteens verband) - bestaand
- 2. Gevelsteen (zwart - halfsteens verband) - bestaand
- 3. Dakbekleding met pannen (donkergrijs) - bestaand
- 4. Zinken hanggoot (donkergrijs) - bestaand
- 5. PVC buitenschrijnwerk (wit) - bestaand
- 6. Houten buitenschrijnwerk (naturel) - bestaand
- 7. Betonnen antennepaal (grijs) - bestaand

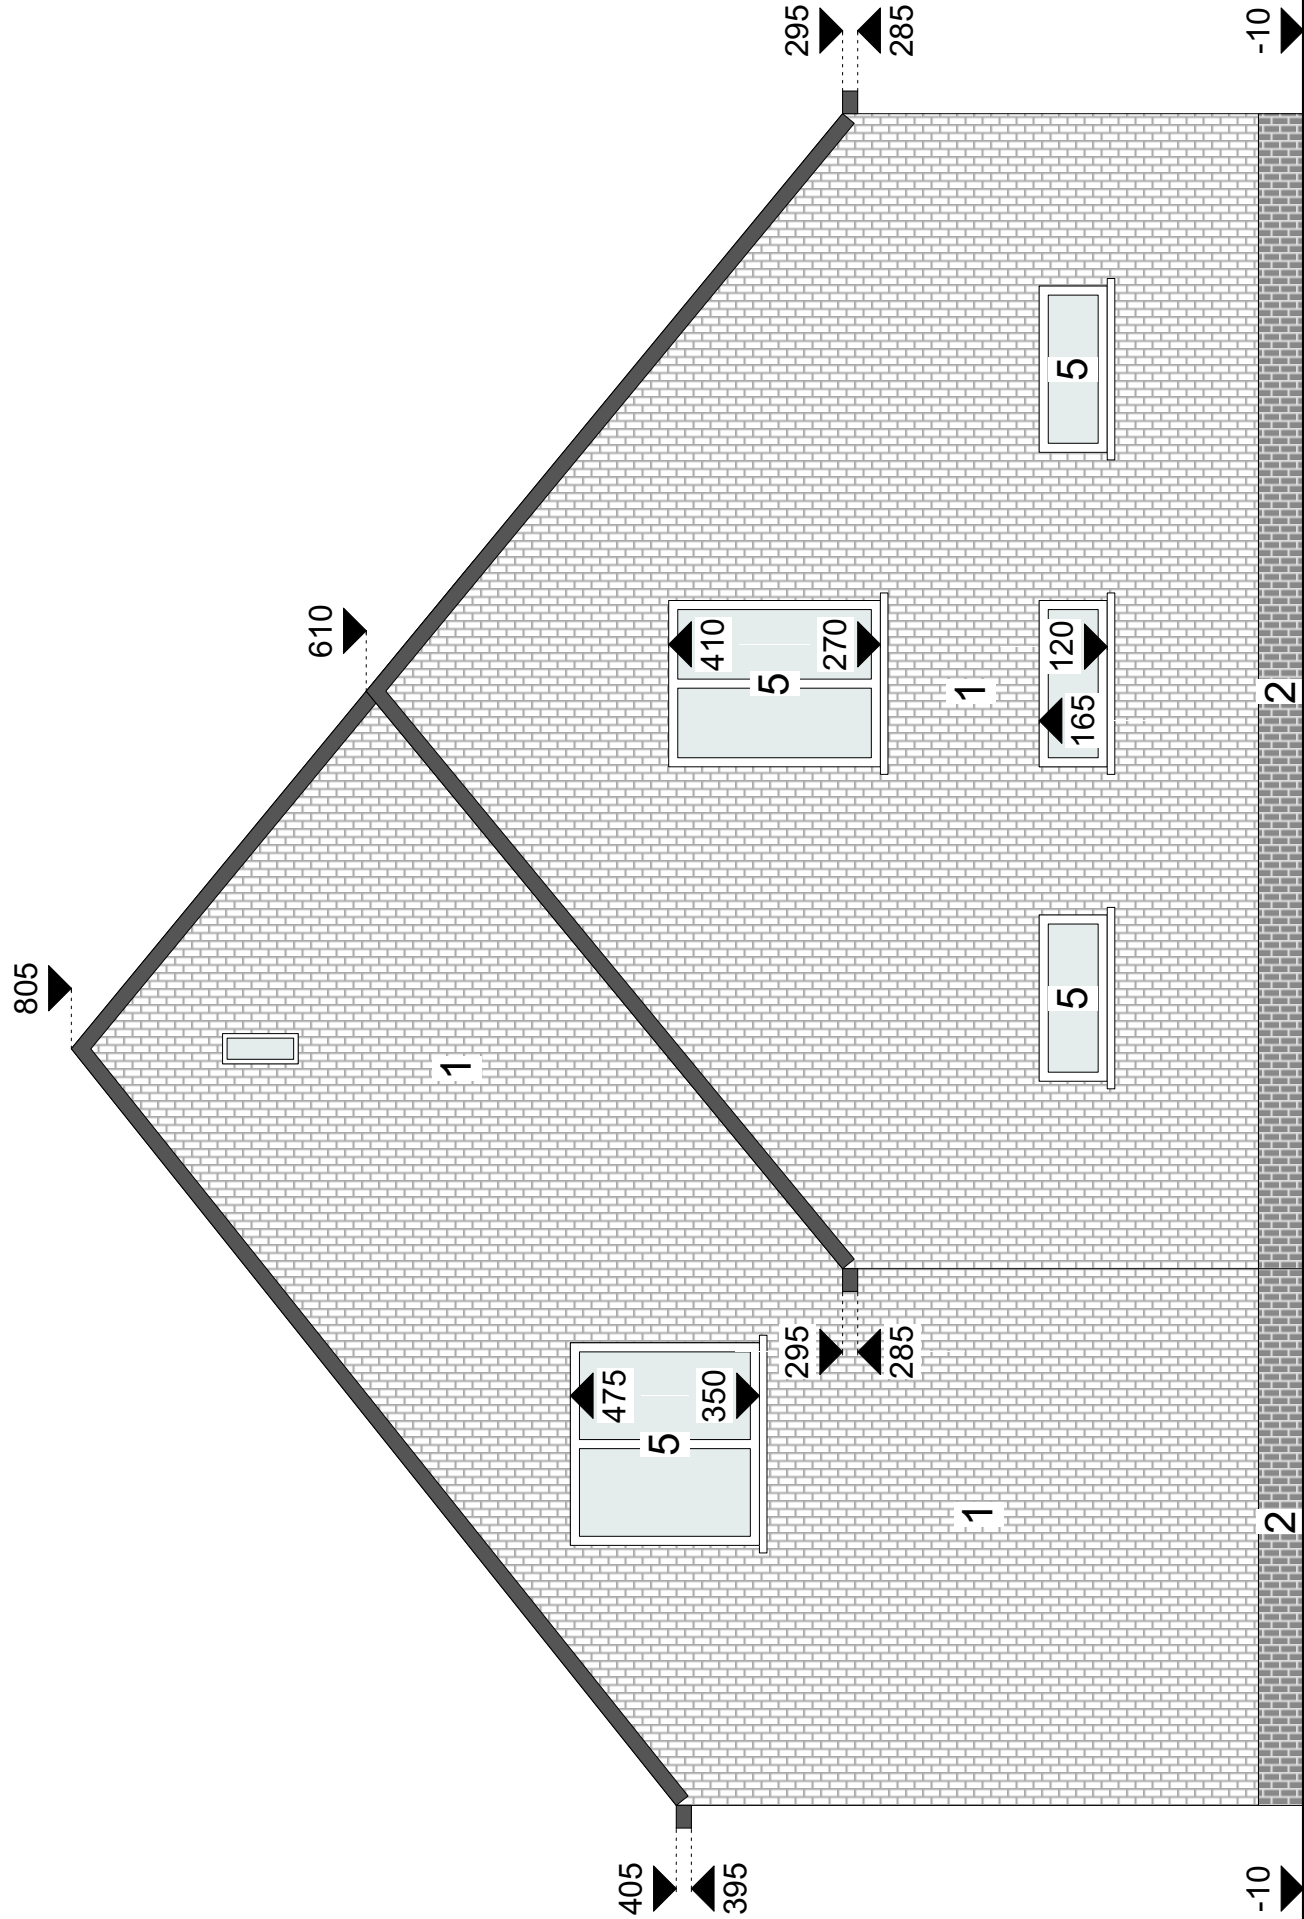

RECHTER ZIJGEVEL BESTAANDE TOESTAND
SCHAAL 1:50

Project "HENCKENS"
Henry Stanleylaan 4, 9051 Sint-Denijs-Westrem