


GEVELMATERIALEN

1. Gevelpleister (wit geborsteld - ruw horizontaal gegroefd) - nieuw
2. Houten gevelbekleding (zwart - variable baanbreedte) - nieuw
3. Dakbekleding met pannen (donkergrijs) - bestaand
4. Zinken hanggoot (donkergrijs) - bestaand
5. Aluminium buitenschrijnwerk (anodisé brons) - nieuw
6. Aluminium buitenschrijnwerk (antraciet) - nieuw
7. Betonlook gevelpleister (grijs) - nieuw

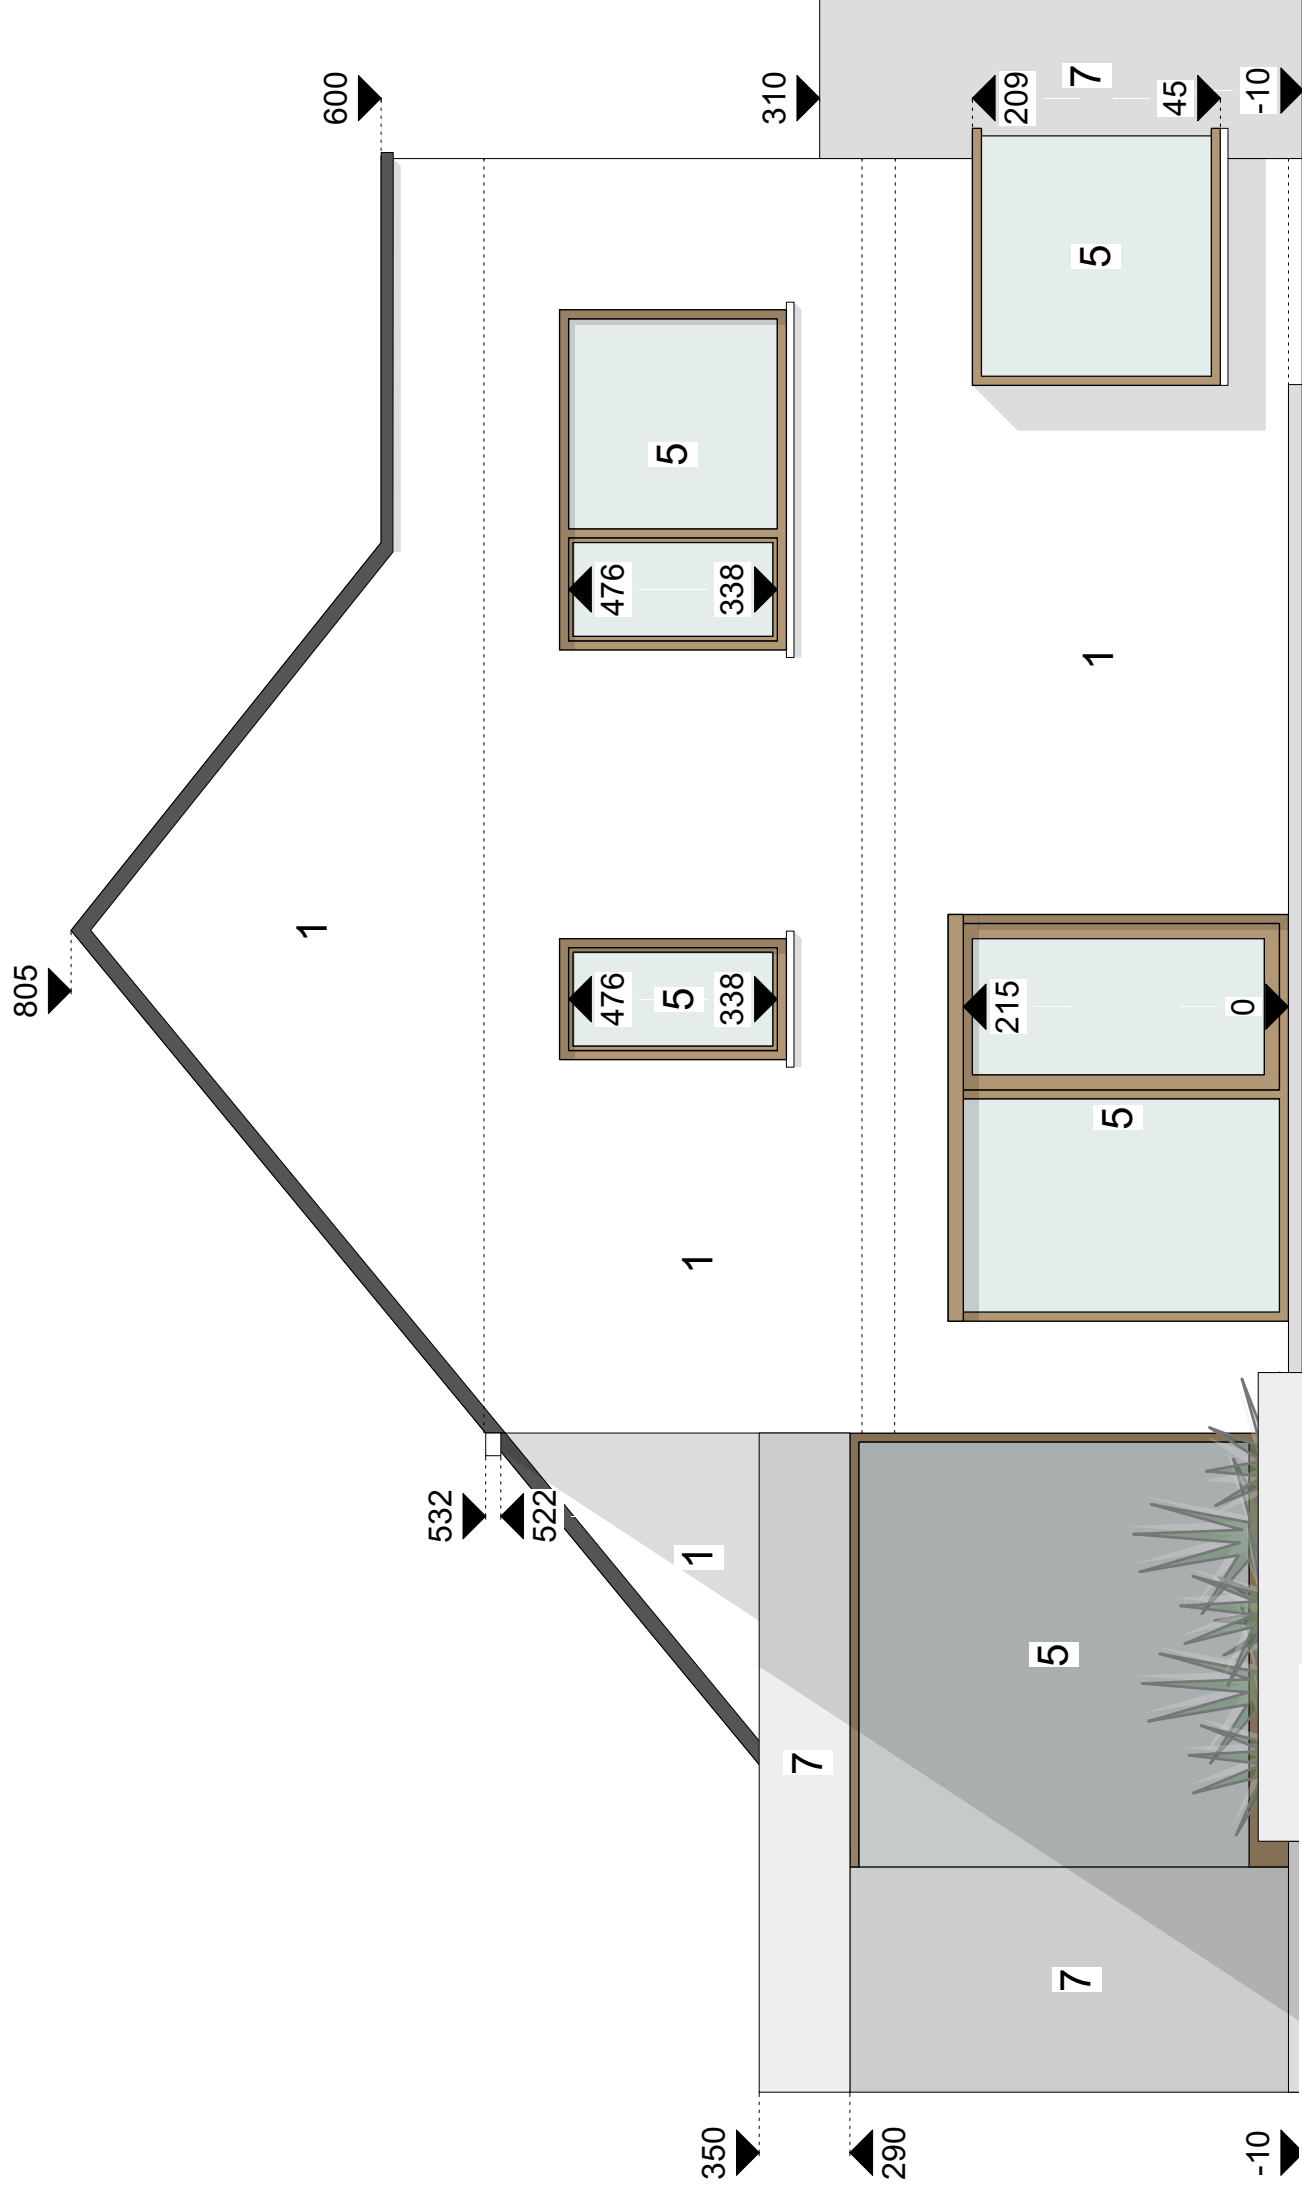

LINKER ZIJGEVEL NIEUWE TOESTAND
SCHAAL 1:50

Project "HENCCKENS"
Henry Stanleyaan 4, 9051 Sint-Denijs-Westrem

