


# ≡VELMATERIALEN

Gevelpleister (wit geborsteld - ruw horizontaal gegroefd) - nieuw  
Houten gevelbekleding (zwart - variable baanbreedte) - nieuw  
Dakbekleding met pannen (donkergrijs) - bestaand  
Zinken hanggoot (donkergrijs) - bestaand  
Aluminium buitenschrijnwerk (anodisé brons) - nieuw  
Aluminium buitenschrijnwerk (antraciet) - nieuw  
Betonlook gevelpleister (grijs) - nieuw

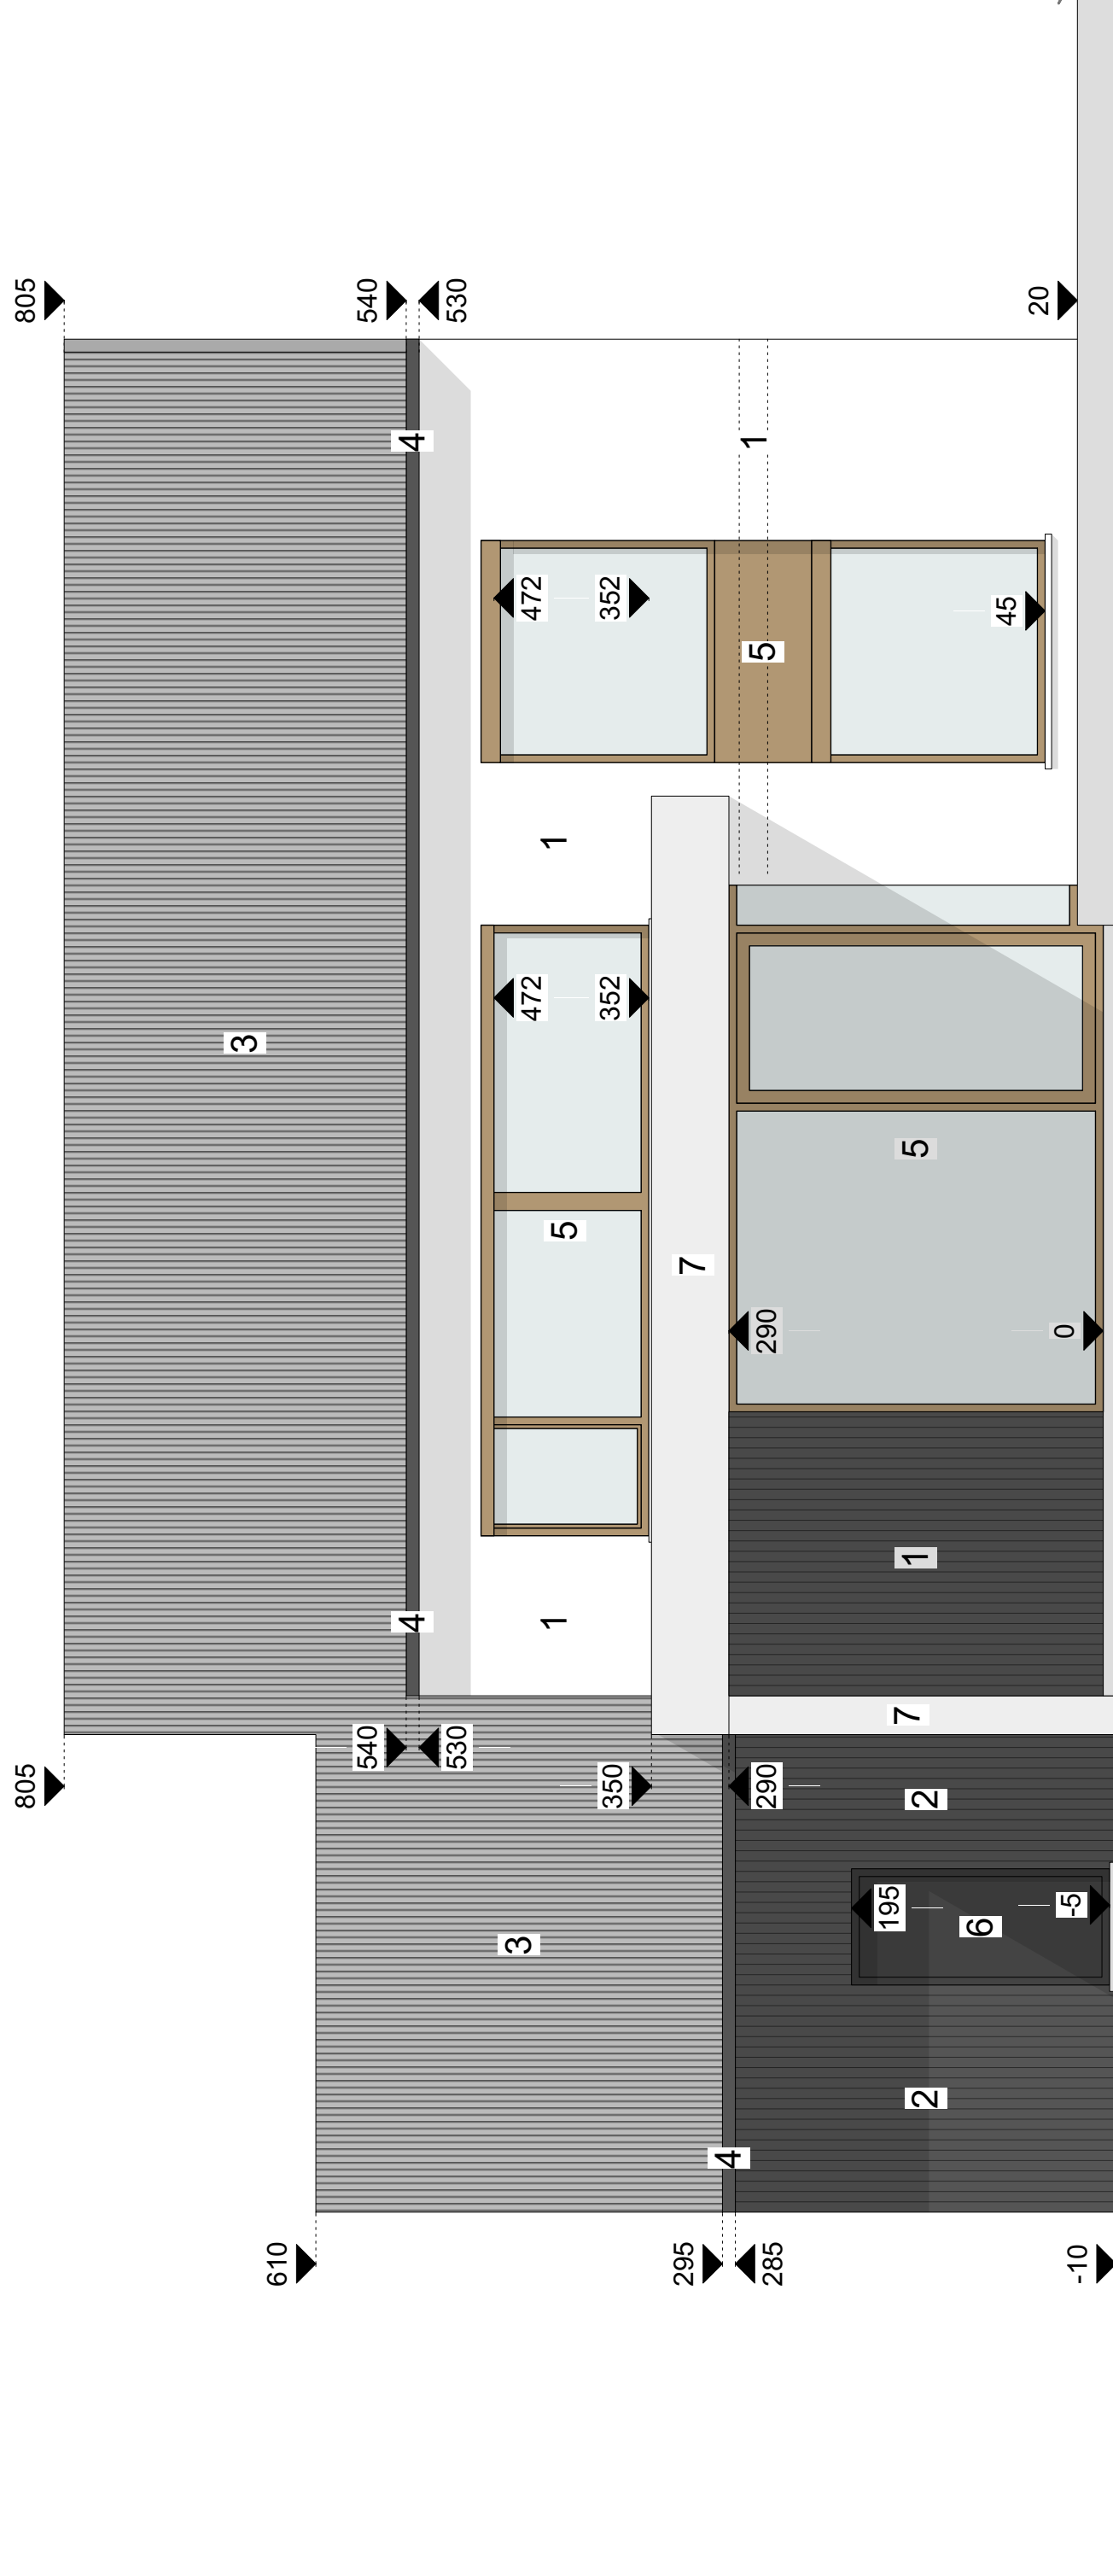

## ACHTERGEVEL NIEUWE TOESTAND

### SCHAAL 1:50

## Project "HENCKENS"

Henry Stanleylaan 4, 9051 Sint-Denijs-Westrem

