


GEVELMATERIALEN

- 1. Gevelpleister (wit geborsteld - ruw horizontaal gegroefd) - nieuw
- 2. Houten gevelbekleding (zwart - variable baanbreedte) - nieuw
- 3. Dakbekleding met pannen (donkergrijs) - bestaand
- 4. Zinken hanggoot (donkergrijs) - bestaand
- 5. Aluminium buitenschrijnwerk (anodisé brons) - nieuw
- 6. Aluminium buitenschrijnwerk (antraciet) - nieuw
- 7. Betonlook gevelpleister (grijs) - nieuw

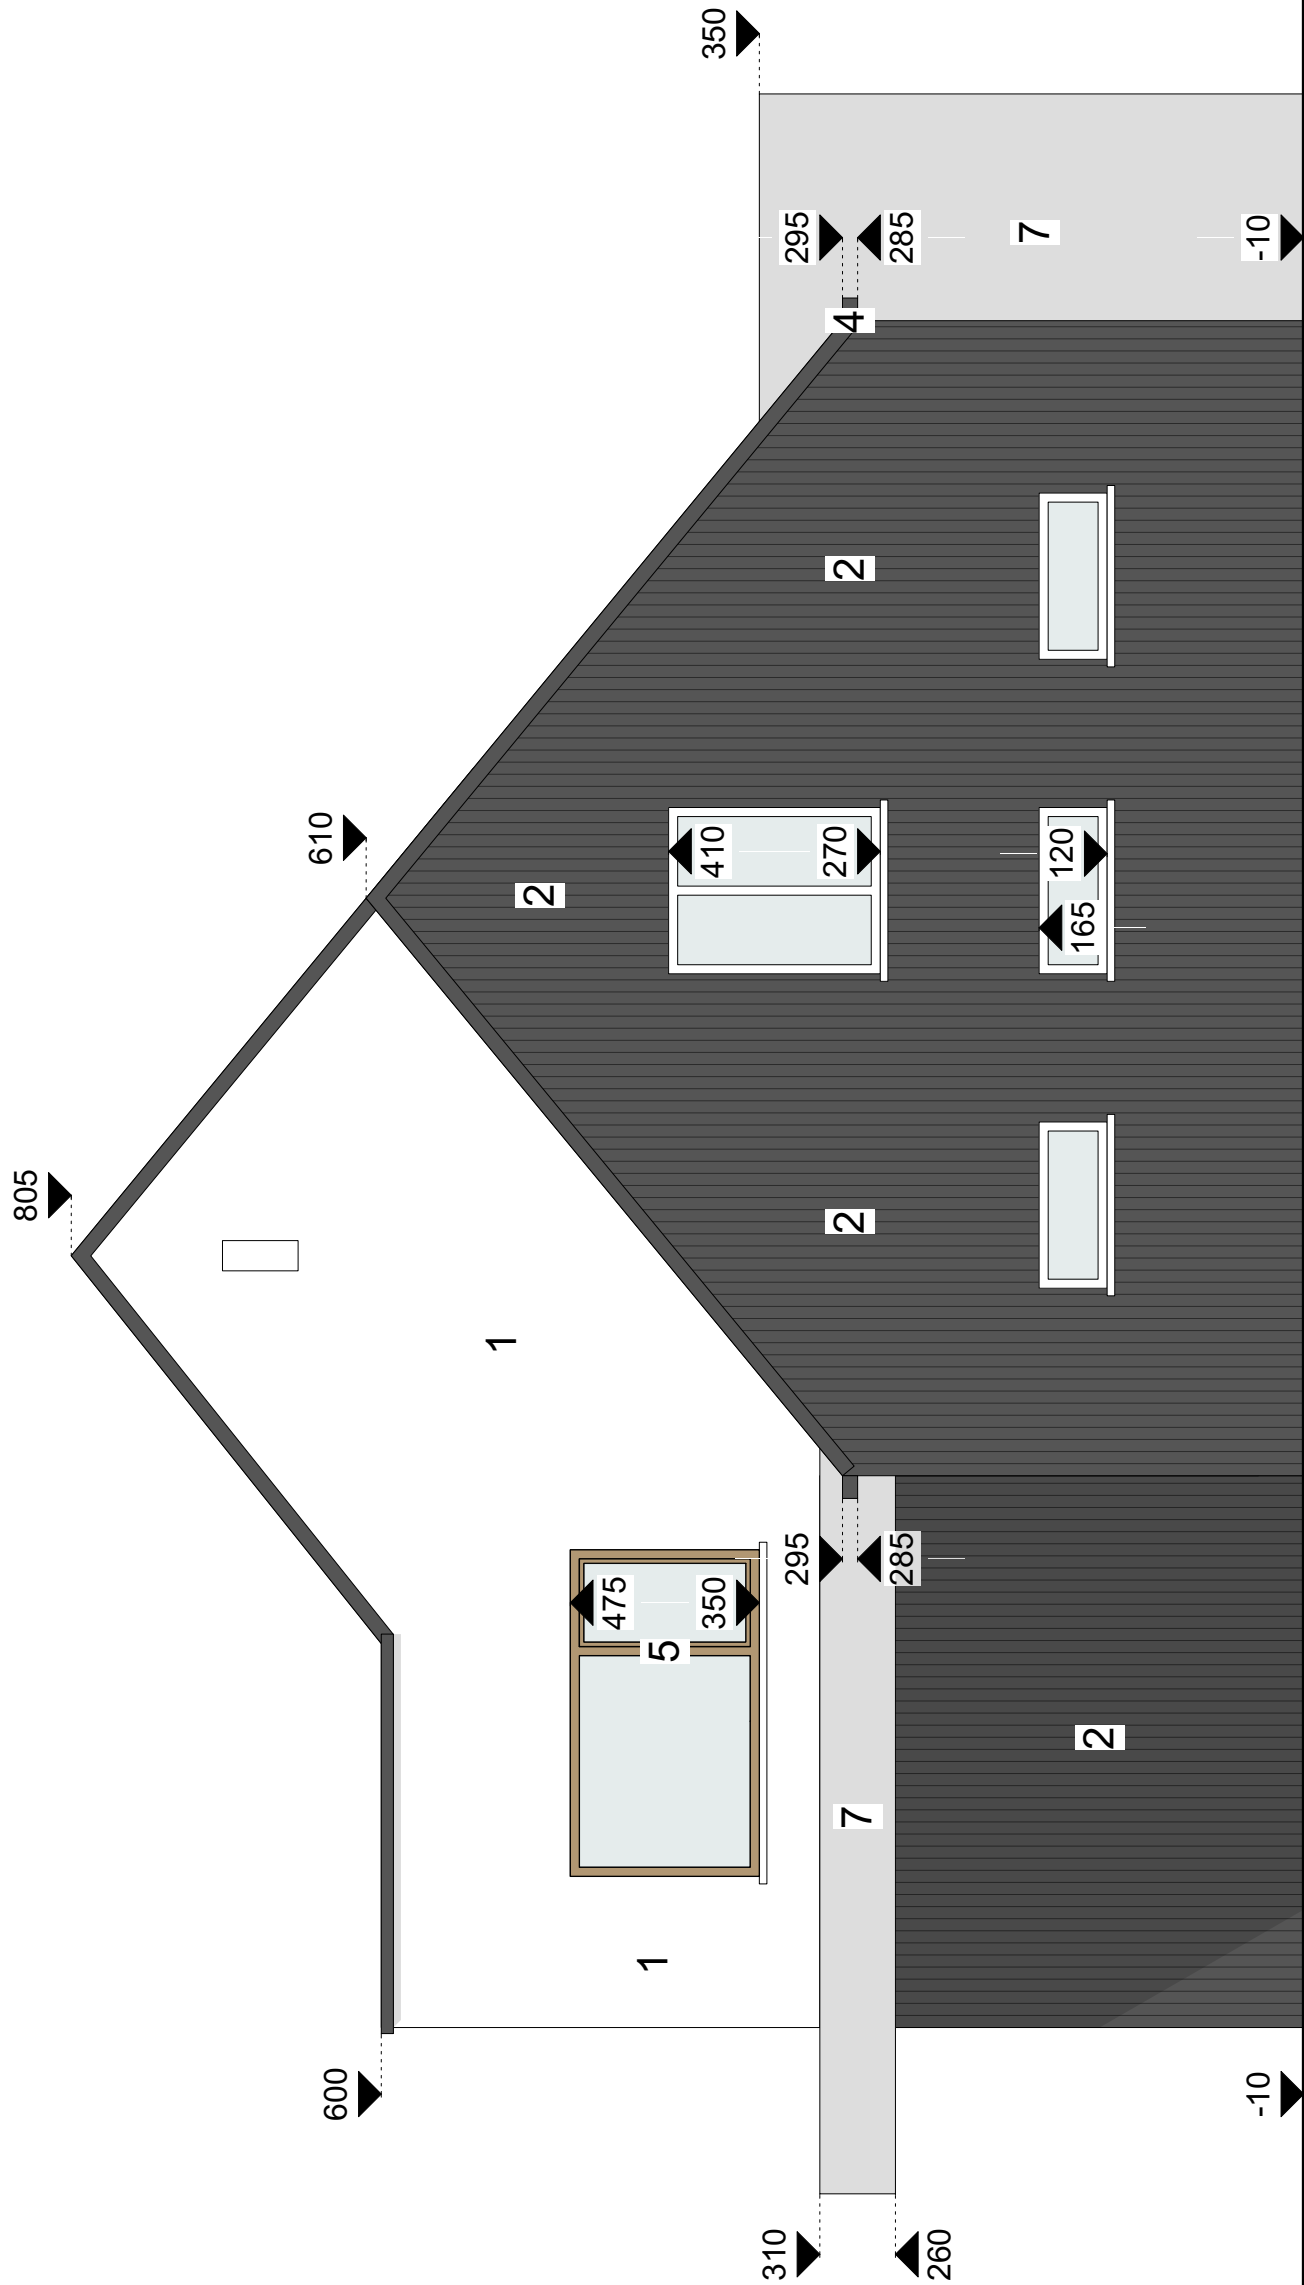

RECHTER ZIJGEVEL NIEUWE TOESTAND
SCHAAL 1:50

Project "HENCKENS"
Henry Stanleyaan 4, 9051 Sint-Denijs-Westrem