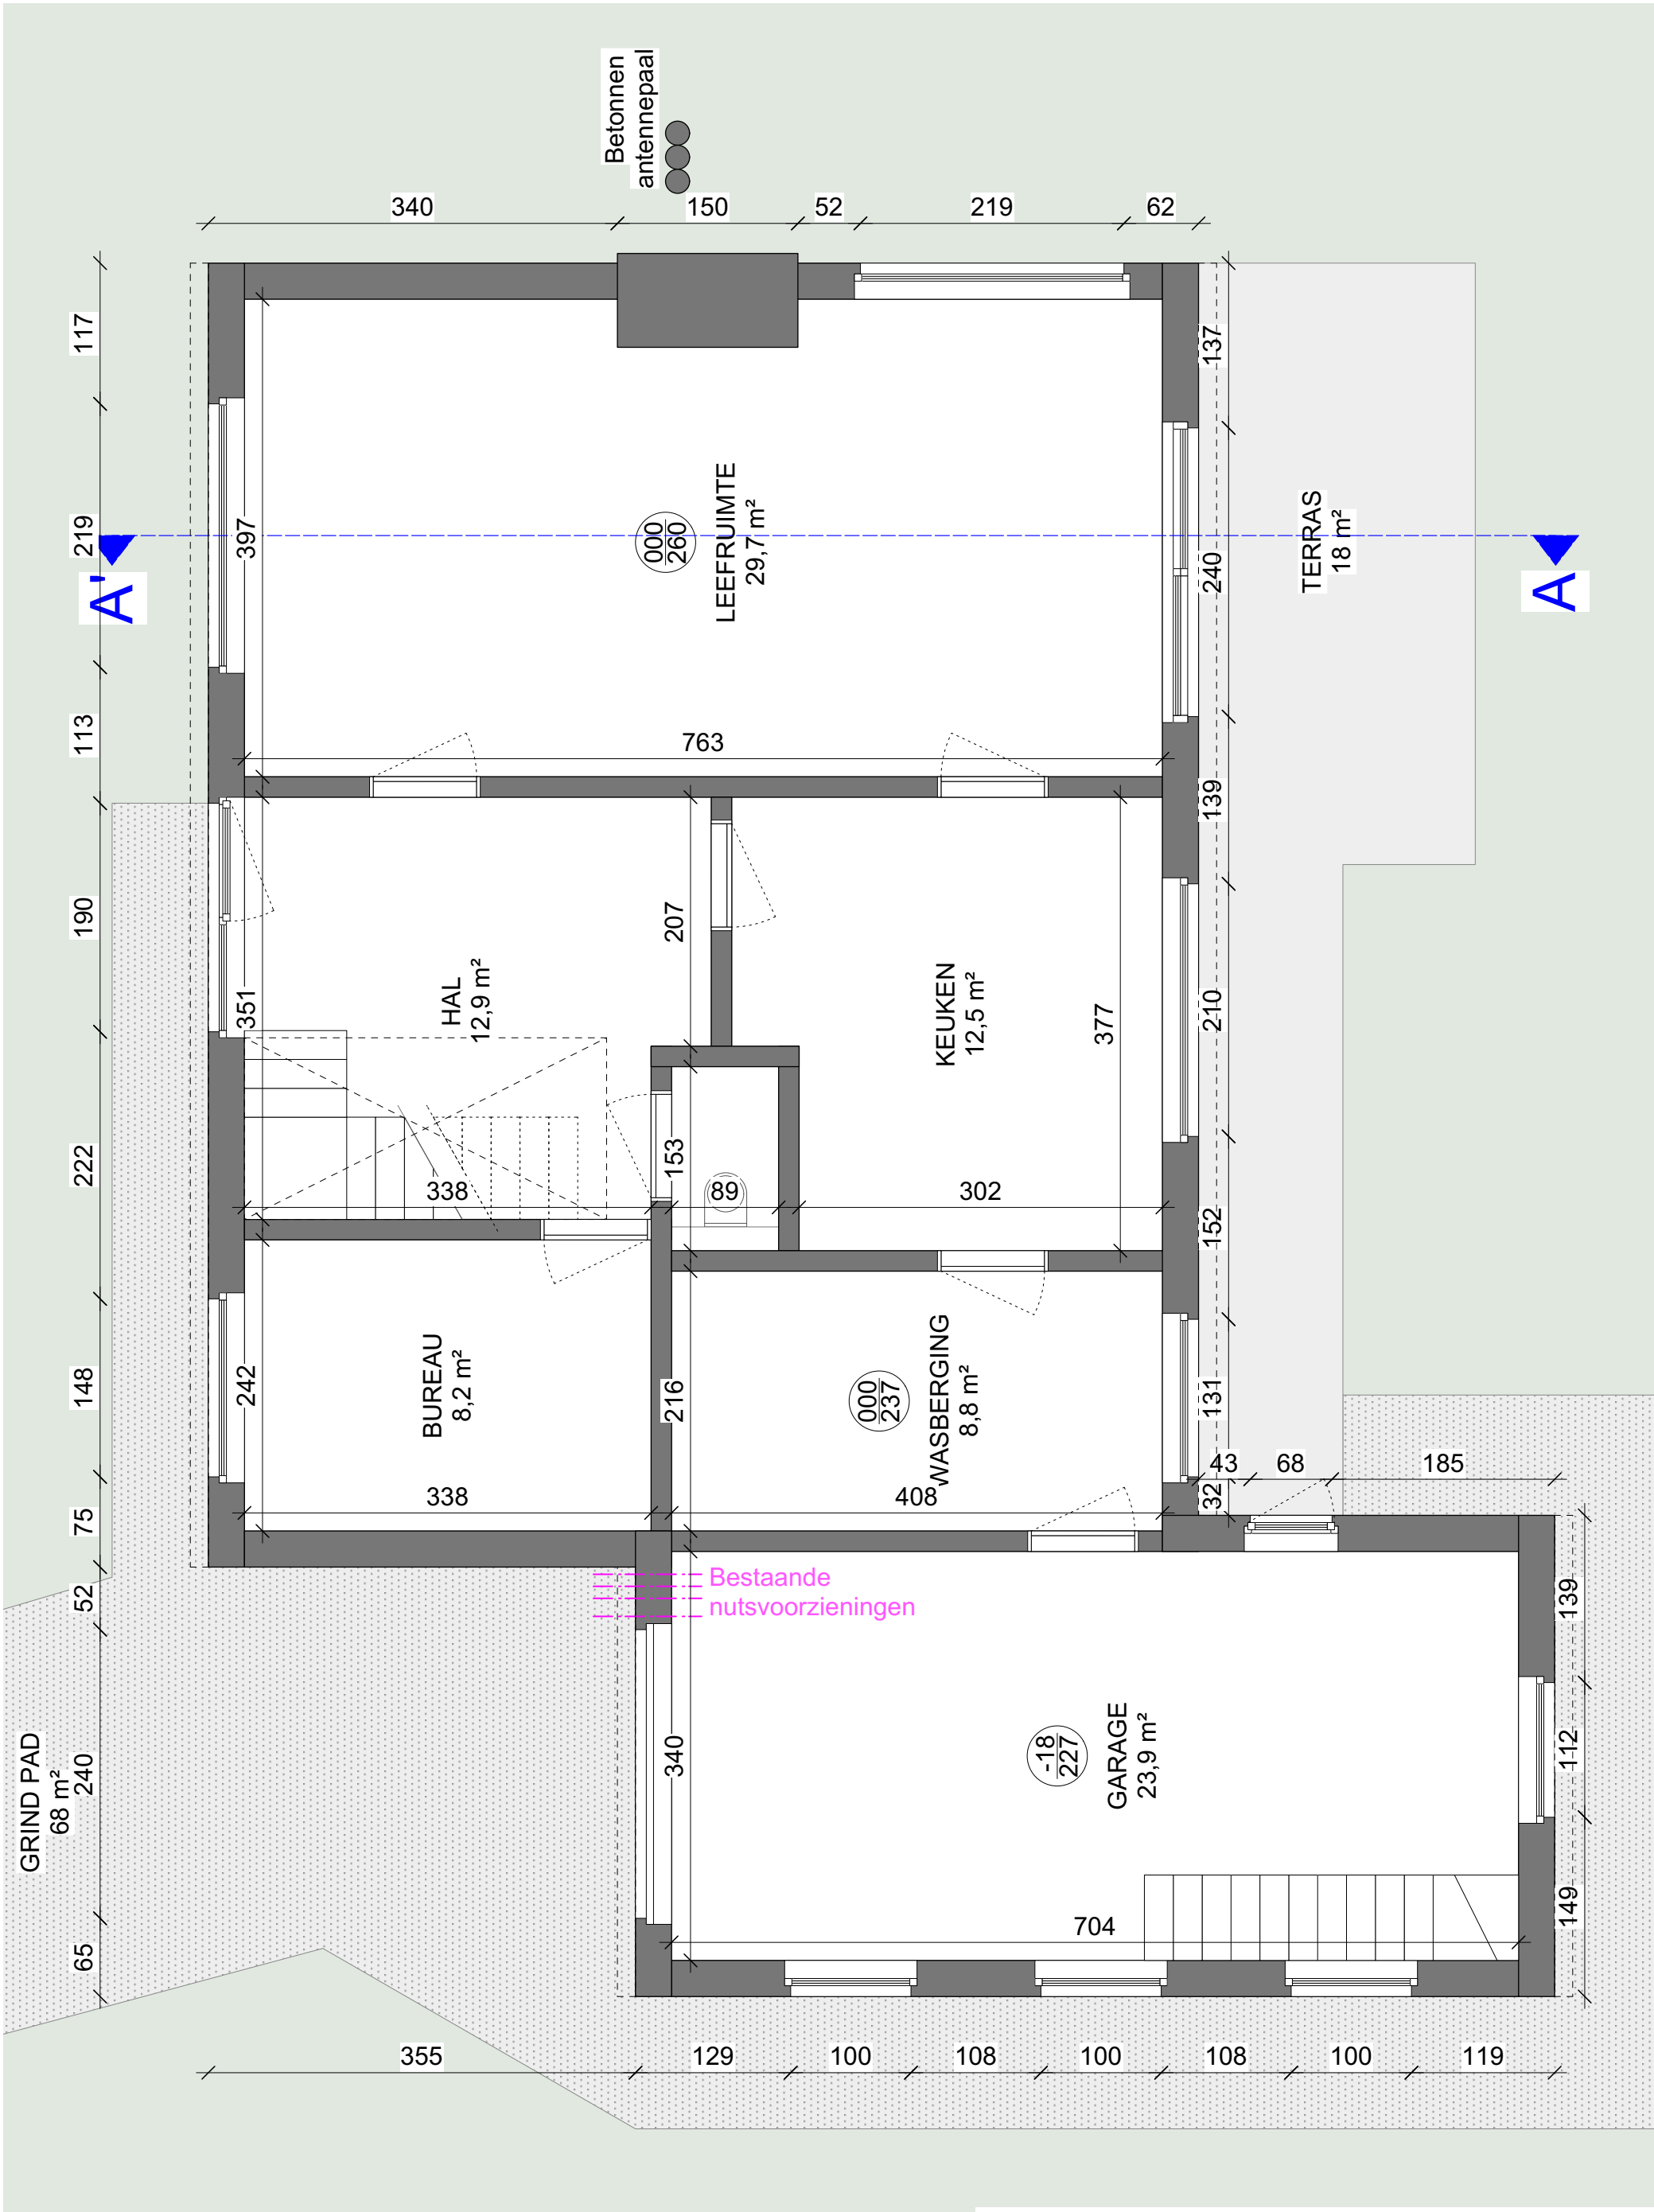


PLAN GELIJKVLOERS BESTAANDE TOESTAND
SCHAAL 1:50

Project "HENCKENS"
Henry Stanleylaan 4, 9051 Sint-Denijs-Westrem