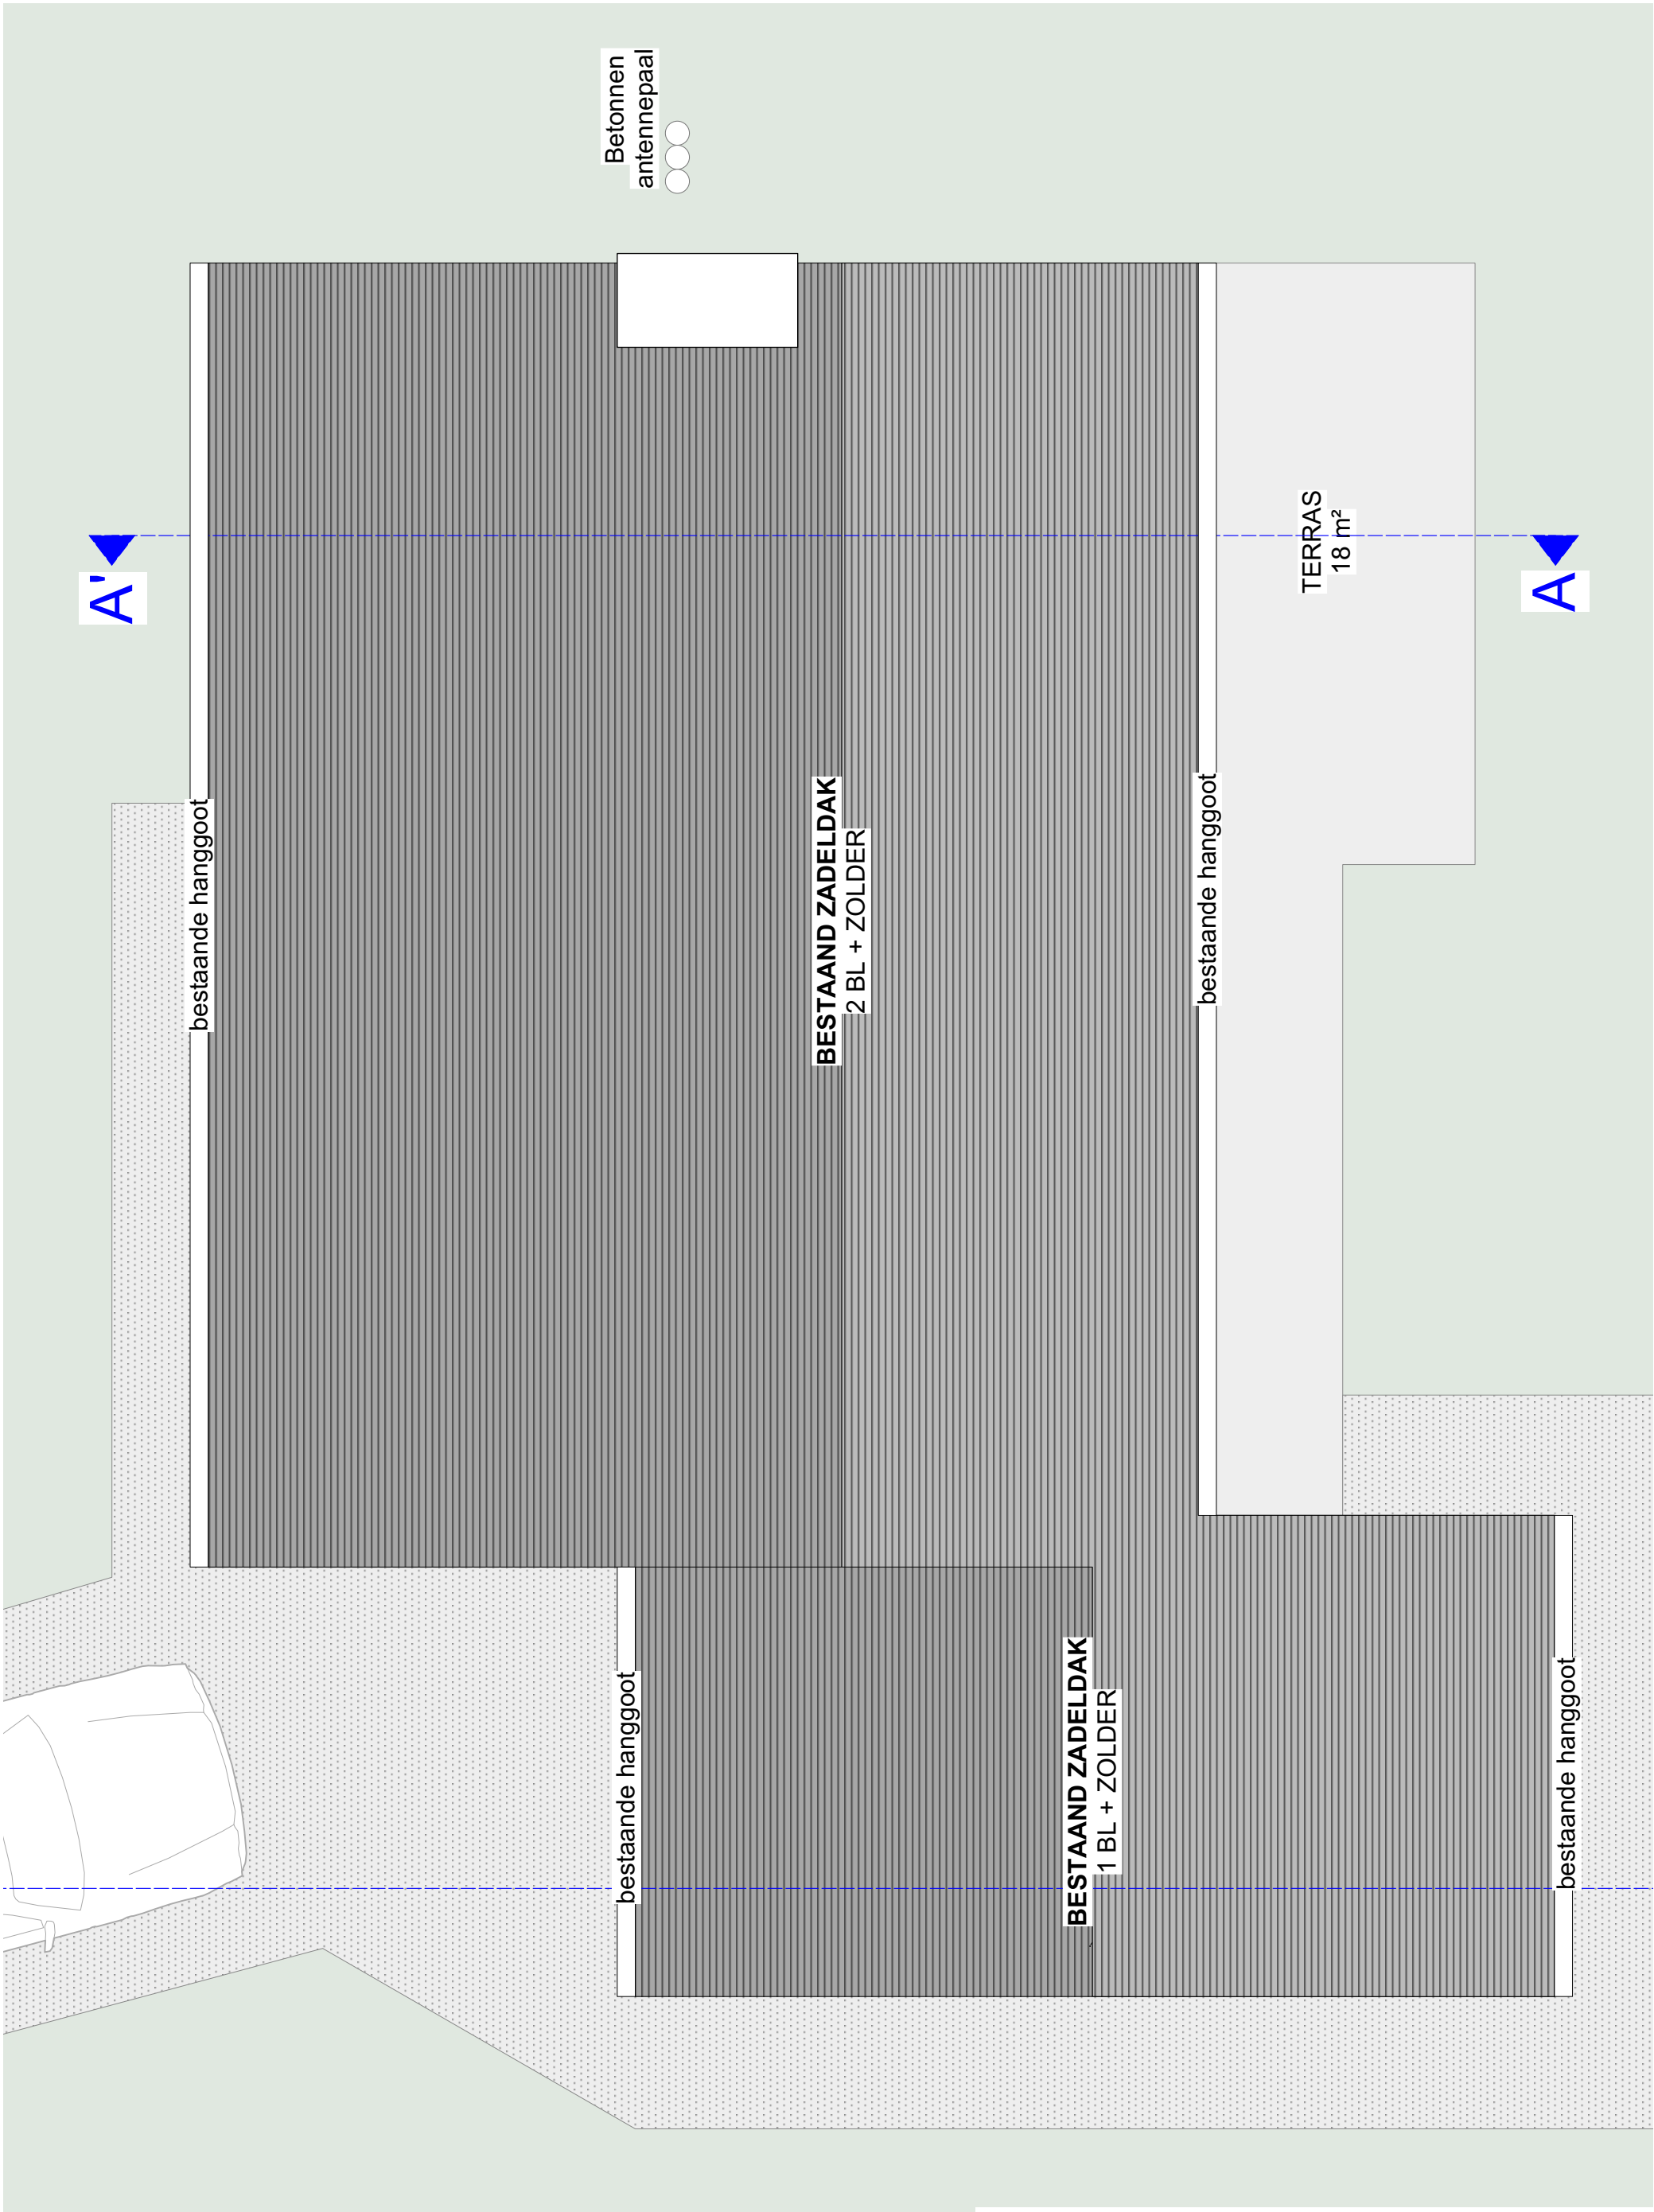


PLAN DAK BESTAANDE TOESTAND  
SCHAAL 1:50

Project "HENCKENS"  
Henry Stanleylaan 4, 9051 Sint-Denijs-Westrem