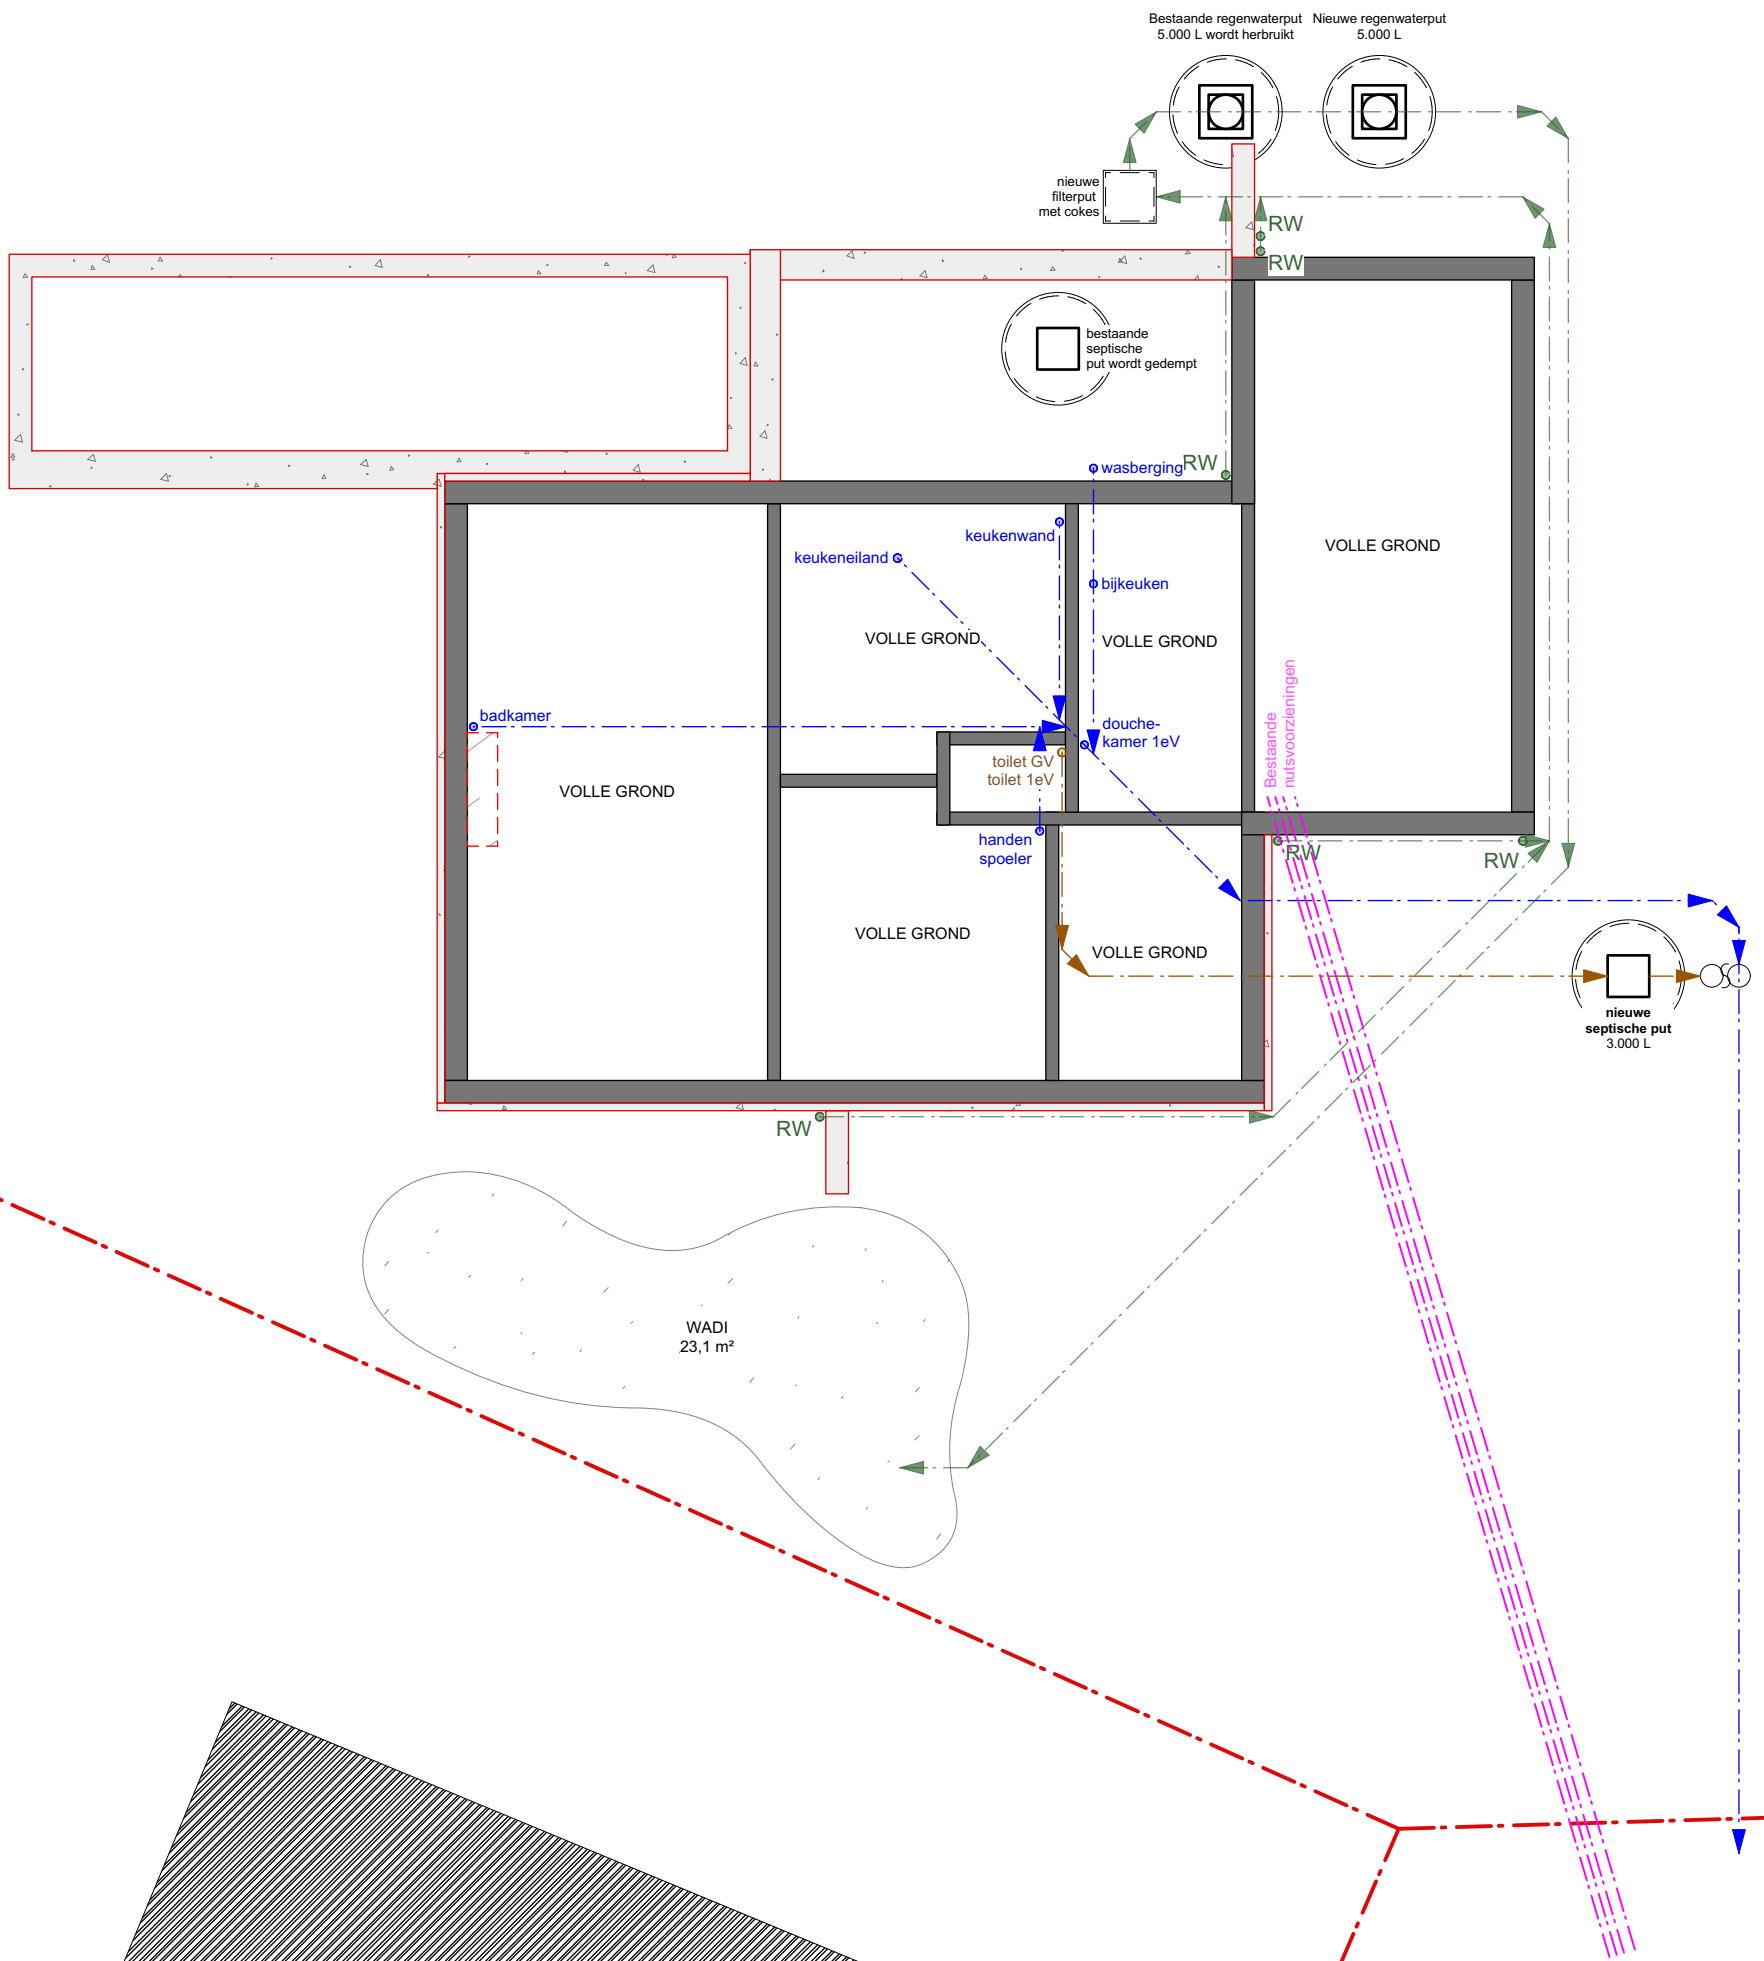


RIOLERINGS- EN FUNDERINGSPLAN
NIEUWE TOESTAND
SCHAAL 1:100

Project "HENCKENS"
Henry Stanleylaan 4, 9051 Sint-Denijs-Westrem