

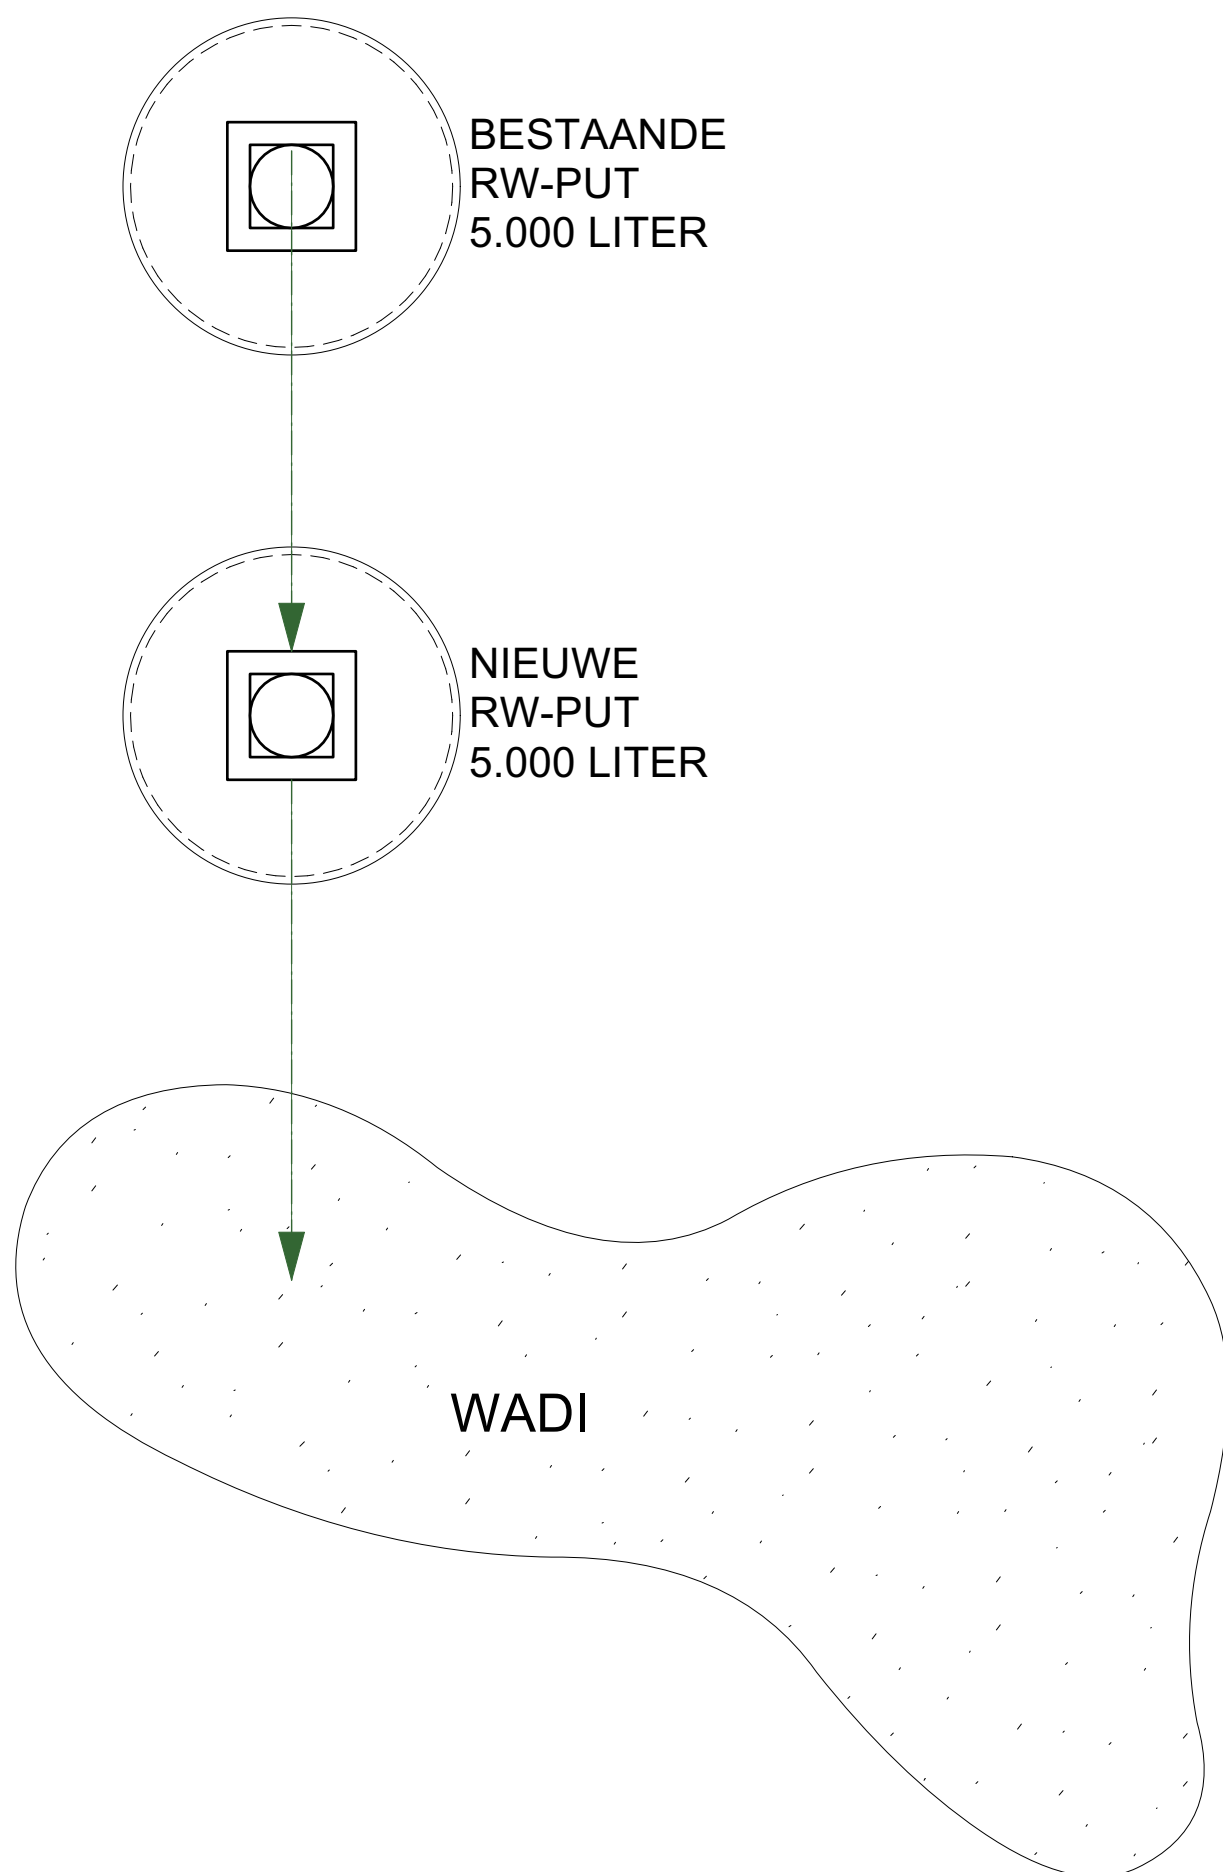


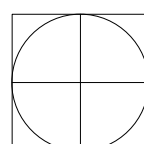

WADI

infiltratieoppervlakte: min 23,04 m²

volume infiltratievoorziening: min 9.504 liter

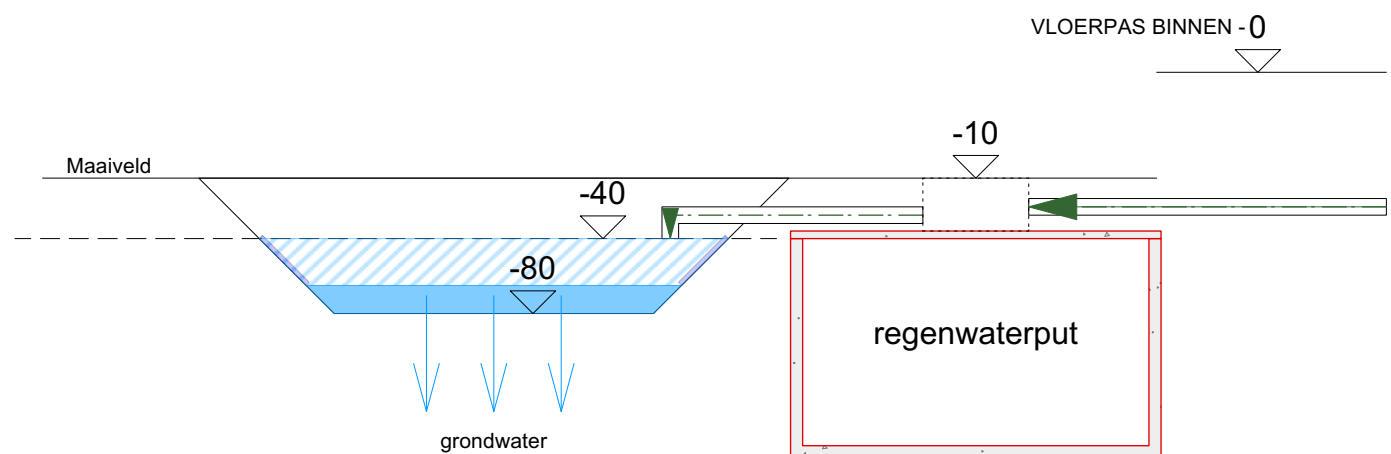

INFILTRATIEZONE
NIEUWE TOESTAND

Project "HENCKENS"
Henry Stanleyaan 4, 9051 Sint-Denijs-Westrem