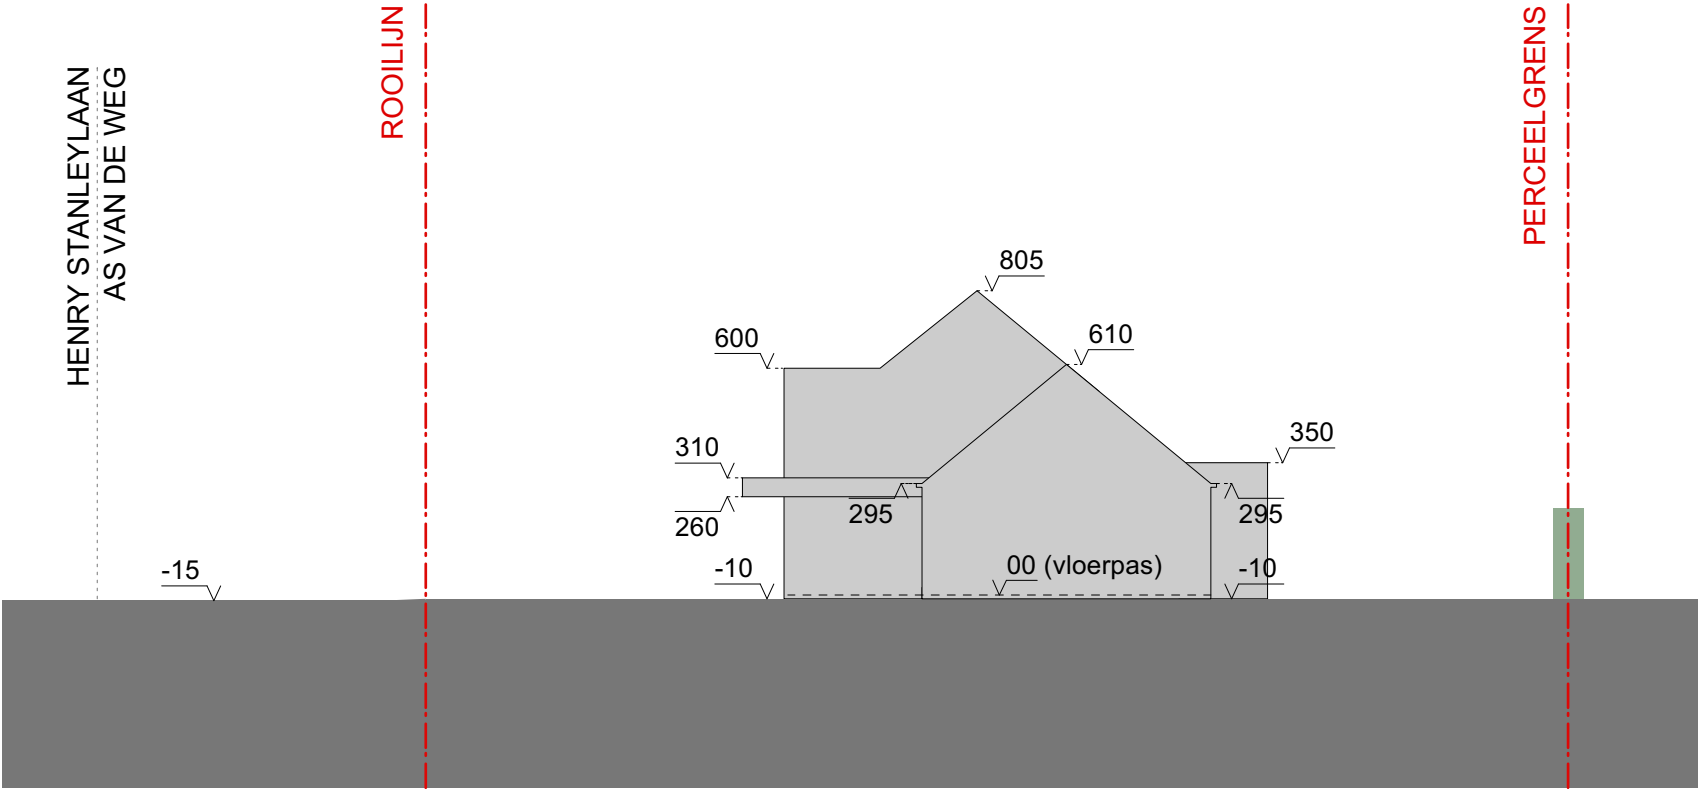


TERREINPROFIEL TT' NIEUWE TOESTAND
SCHAAL 1:200

Project "HENCKENS"
Henry Stanleylaan 4, 9051 Sint-Denijs-Westrem