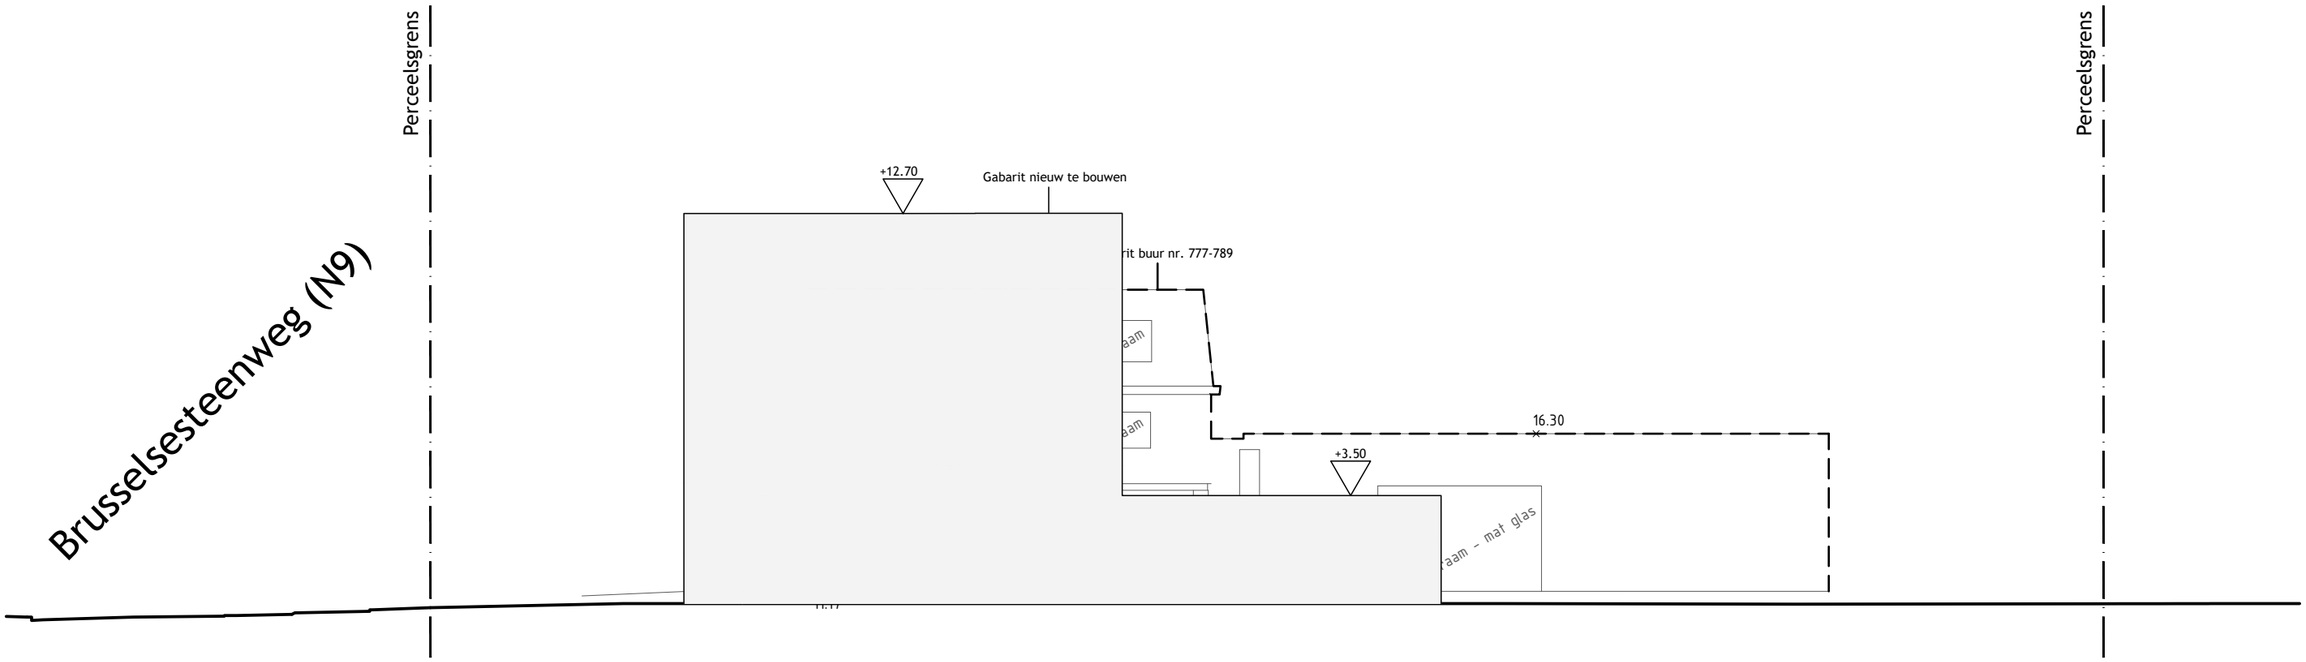

Aanzicht zijgevel Brusselsesteenweg 787

Nieuwe toestand

Zoneringsgegevens:
Brusselsesteenweg 791 - 795, 9050 Gent (Gentbrugge)
Afd. 22/Sectie B, nrs. 189L8 & 189M8

0 2 4 10 20

PIET BAILYU
PROJECT ARCHITECTS

Project: Grootschalige studentenhuisvestiging

Bouwplaats: Brusselsesteenweg 791, 9050 Gentbrugge
Bouwheer: DEMA NV

Plan: Aanzicht zijgevel Brusselsesteenweg 787

Schaal: 1/200
Datum: 20/08/2025

Dit ontwerp is eigendom van Architectenbureau Project en zal niet aan derden worden overgedragen - Plannen onder voorbehoud van wijzigingen, voortkomend van opmerkingen bouwheer en overheden, opmetingsplannen, kadasterplannen, studie stabiliteit en technieken.
Meubels zijn louter ter informatieweergegeven.