


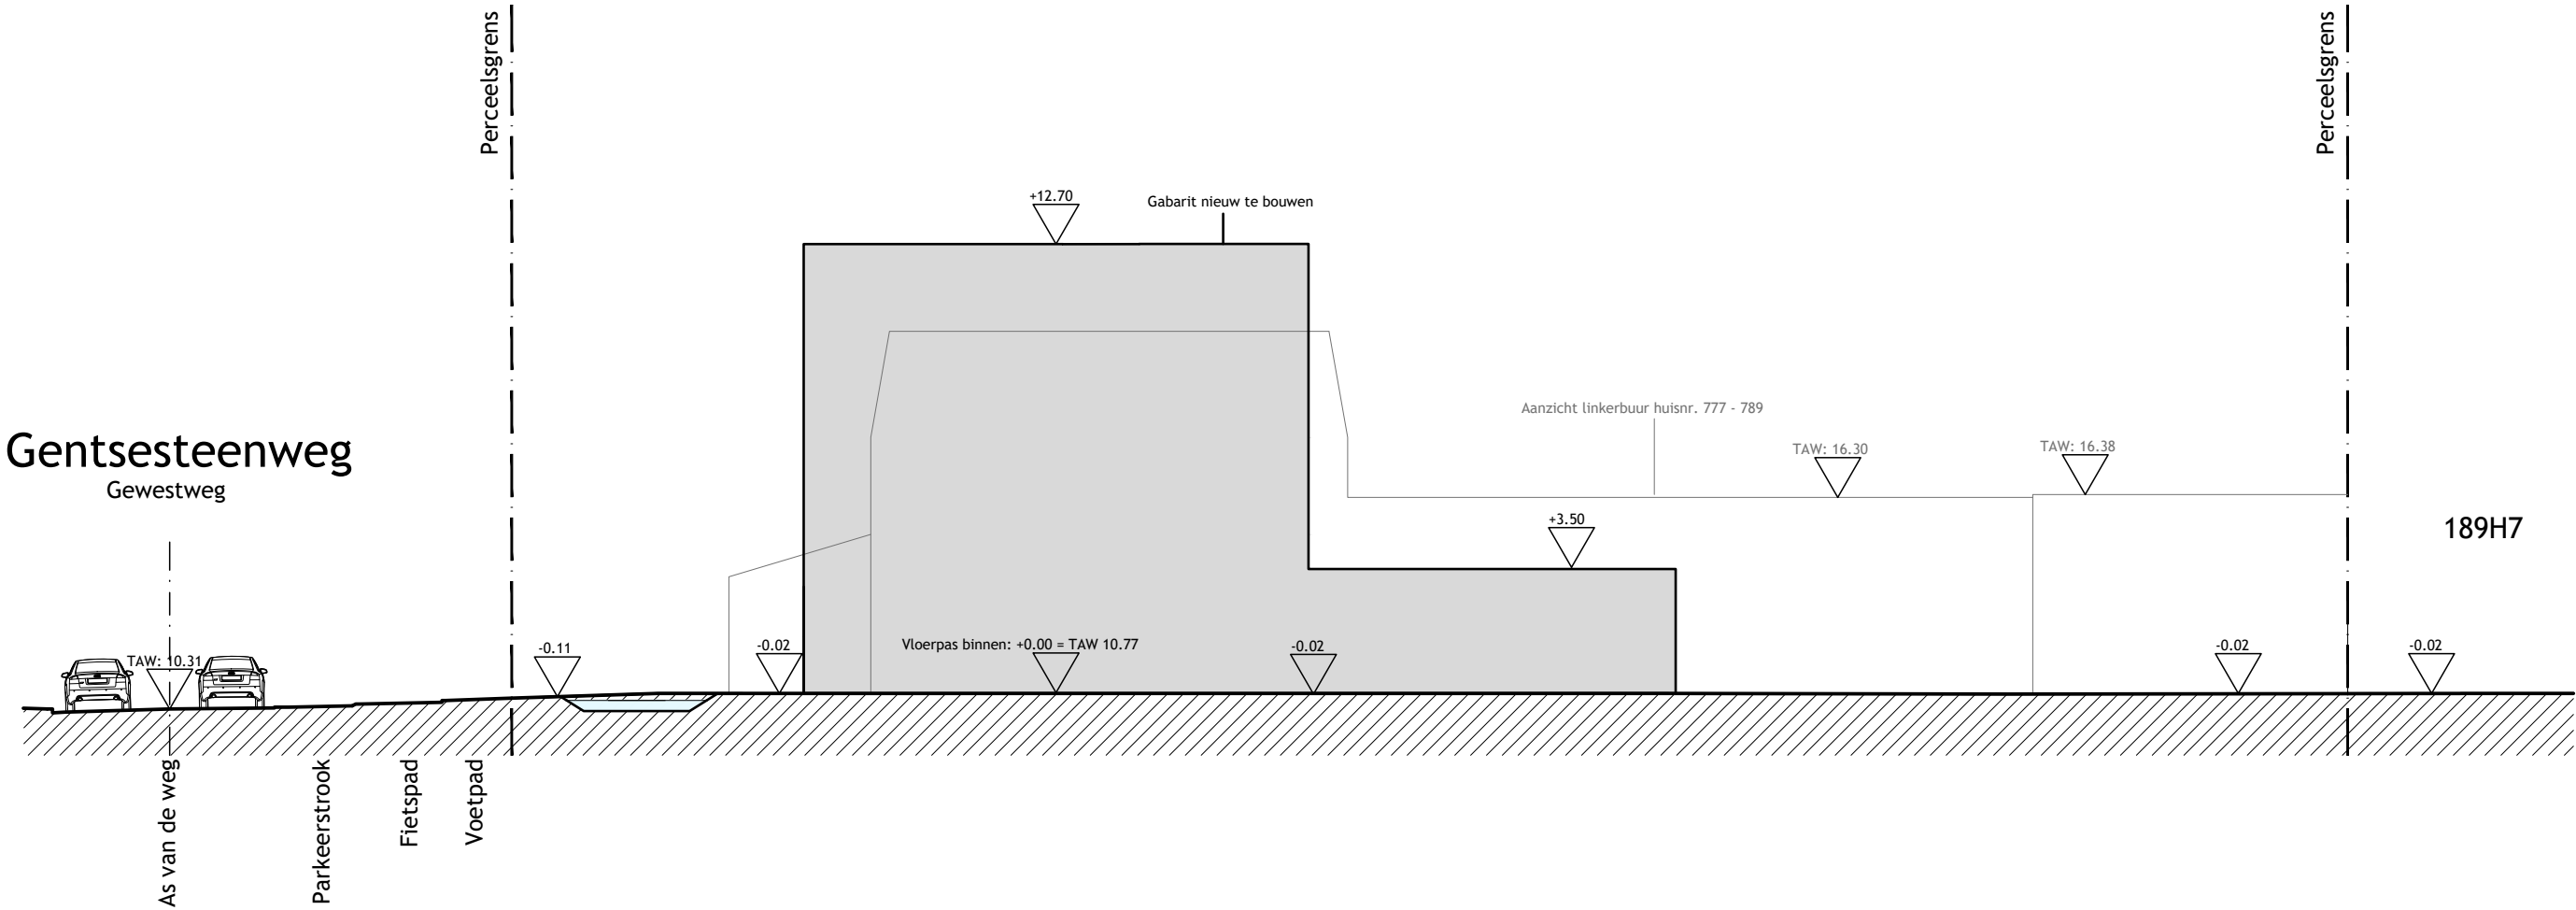

Terreinprofiel AA

Nieuwe toestand
Zoneringsgegevens:
Brusselsesteenweg 791 - 795, 9050 Gent (Gentbrugge)
Afd. 22/Sectie B, nrs. 189L8 & 189M8

