


BEPLANTINGSPLAN NT
Schaal 1:150


- Bestaande bomen
- Nieuwe bomen
- Heesters
- Bodembedekkers
- Bloemenweide
- Gazon ((half-)intensief)

Nr.	WET. NAAM	NED. NAAM	MAAT	OPM.	AANTAL
BOMEN/HEESTERS					
A	Corylus colurna	Turkse hazelaar	DKL 12/14	hoogstam	2
B	Juglans nigra	Zwarte walnoot	DKL 18/20	hoogstam	1
C	Juglans regia 'Axe'	Walnoot	DKL 14/16	hoogstam	1
D	Juglans regia 'Buccaneer'	Walnoot	DKL 14/16	hoogstam	1
E	Juglans regia 'Franquette'	Walnoot	DKL 14/16	hoogstam	1
HEESTERS					
a	Aronia melanocarpa	Appelbes	C 40-50	1/m²	45
b	Choisya ternata 'White Dazzler'	Oranjebloesem	C 40-50	1/m²	36
c	Hedera arborescens	Struikklimp	C 30-40	1/m²	31
BODEMBEDEKKERS					
1	Carex morrowii 'Irish Green'	Zegge	P9	5/m²	325
2	Geranium macrorrhizum 'Spessart'	Ooievaarsbek	P9	5/m²	285
3	Geranium renardii	Ooievaarsbek	P9	5/m²	285
4	Glechoma hederacea	Hondsdrif	P9	5/m²	285
5	Sesleria autumnalis	Blauwgras	P9	5/m²	368
BOL- & KNOLGEWASSEN - groepsgewijs gemengd					
Tussen beplantingen - groepsgewijs gemengd					
Allium triquetrum			los	5/m²	480
Allium ursinum			los	3/m²	799
In bloemenweide - verspreid in groepjes per 5-9st.					
Crocus tommasinianus 'Ruby Giant'			los	15/m²	2424
Galanthus nivalis			los	10/m²	1212
Narcissus 'Lieve'			los	10/m²	1697

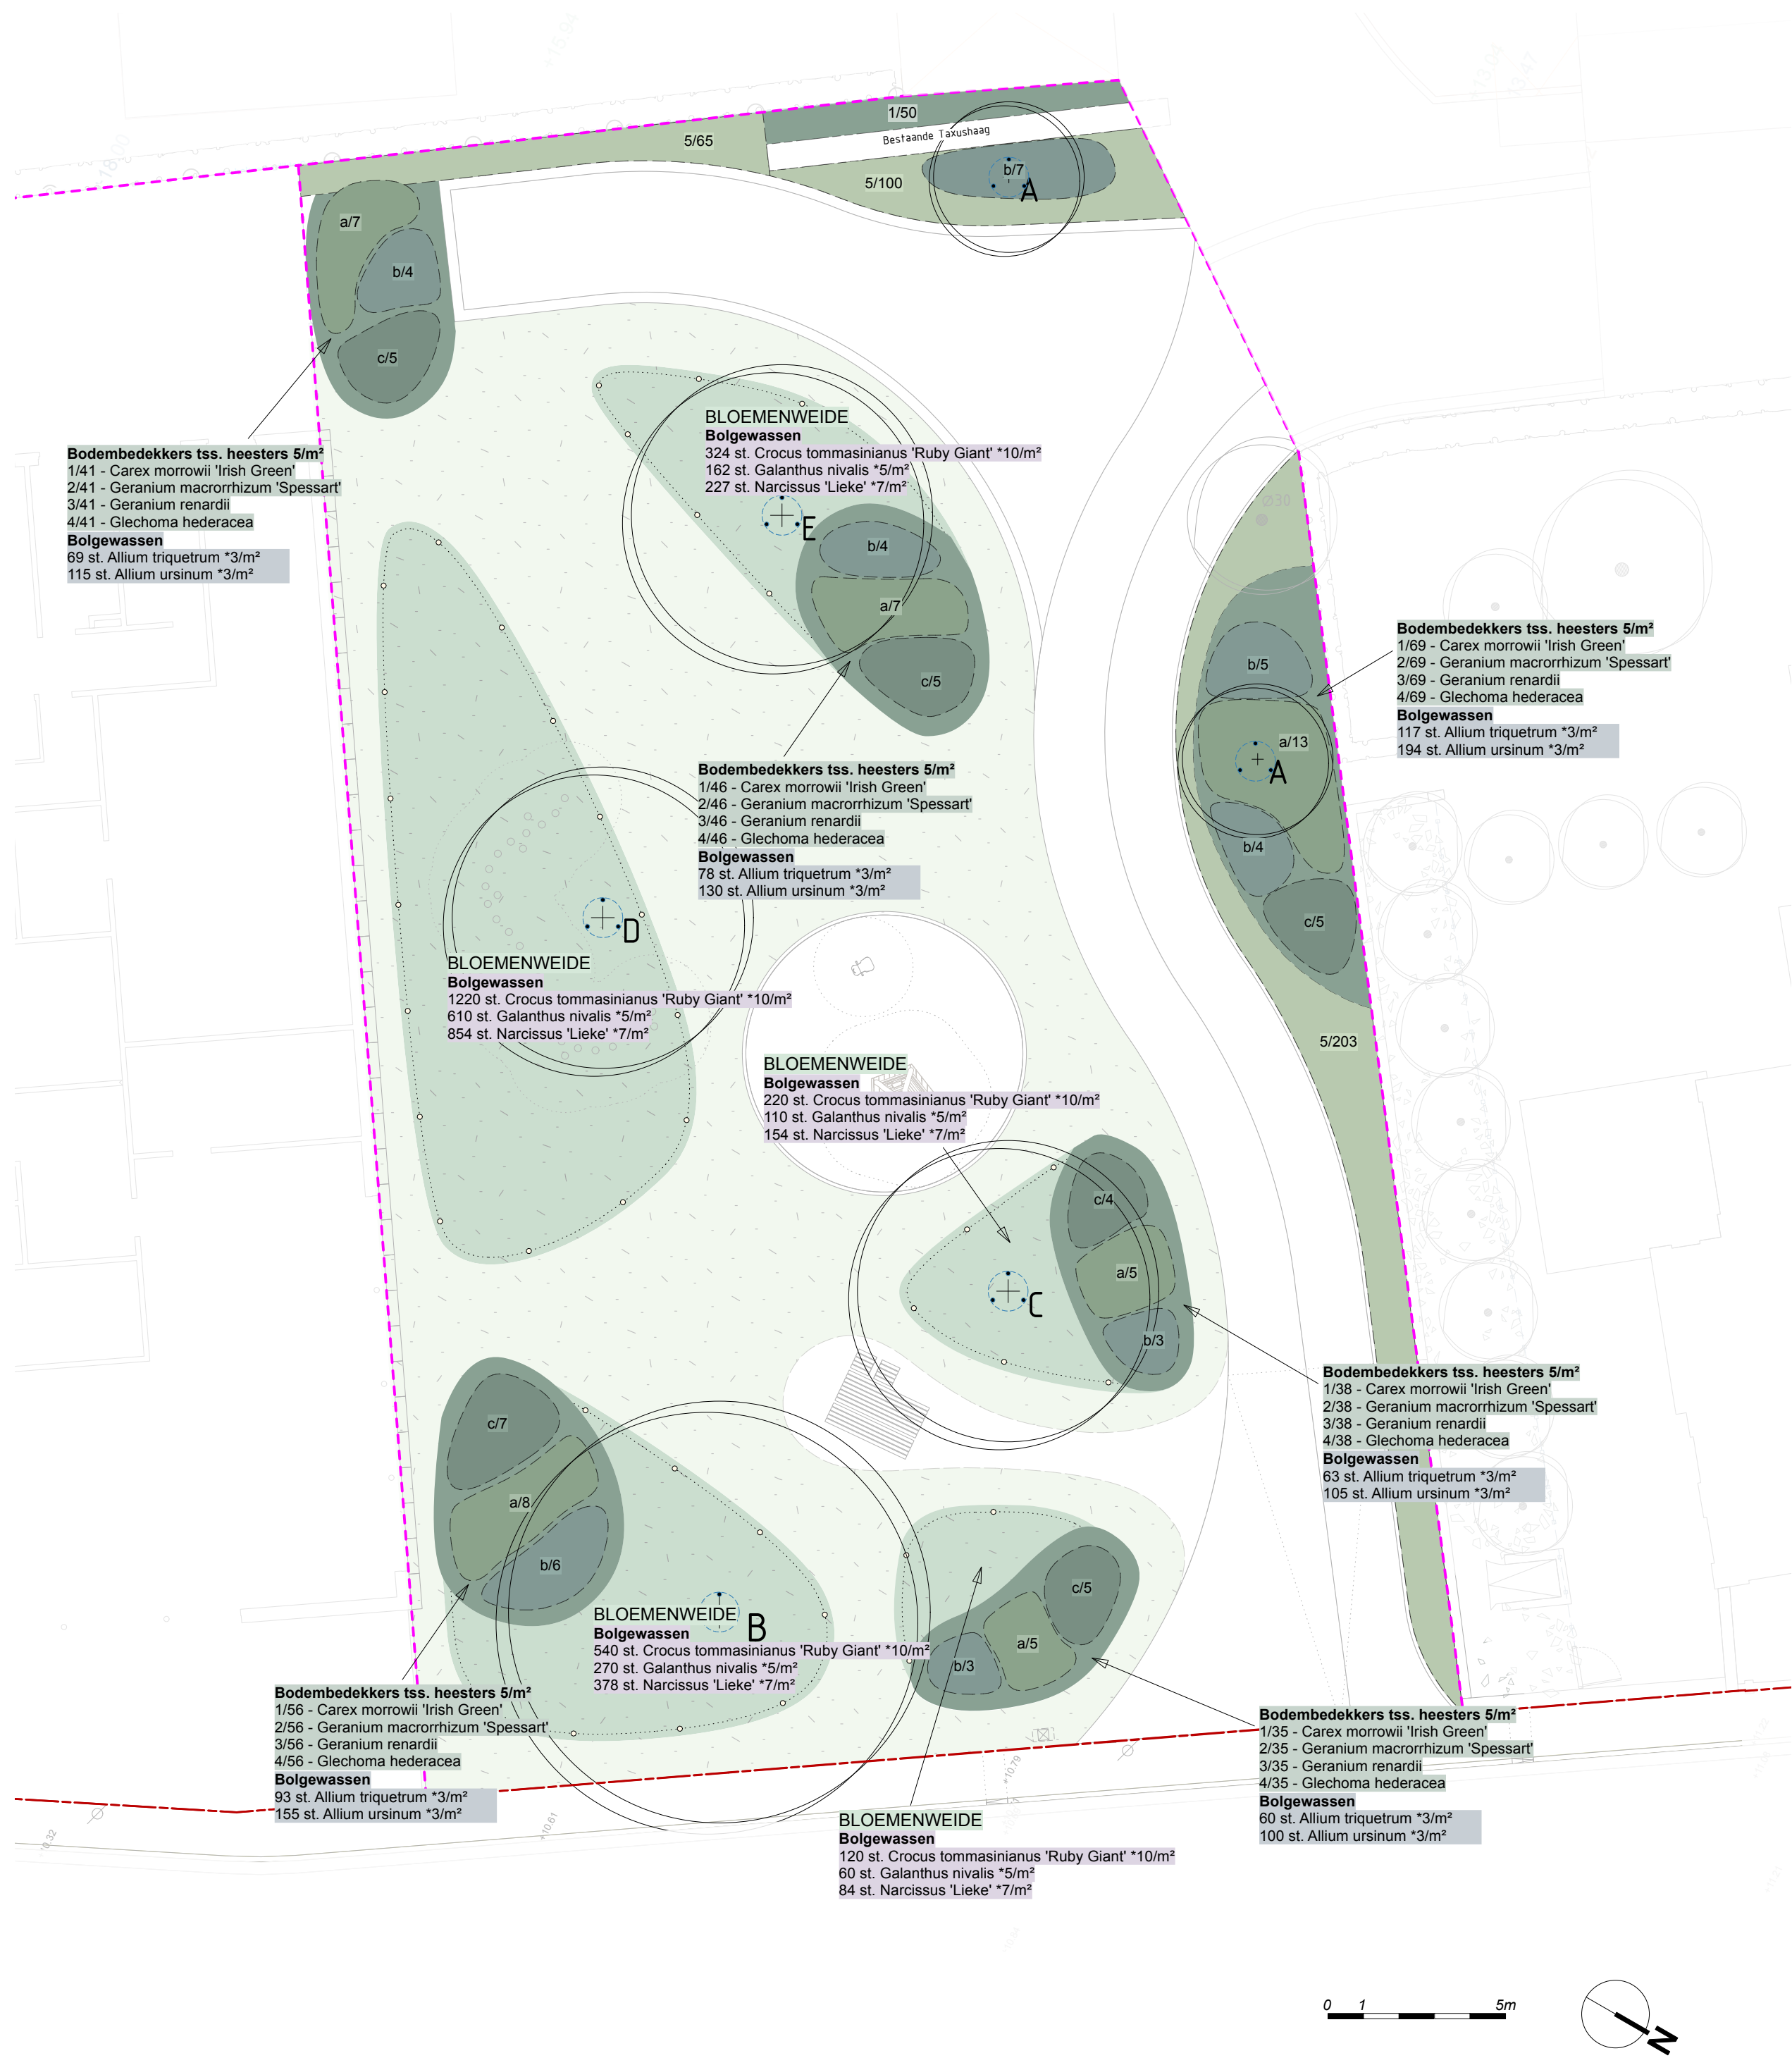

AFDEKKINGEN
Schaal: 1:200

Afdekking met groencompost, dikte 5 cm

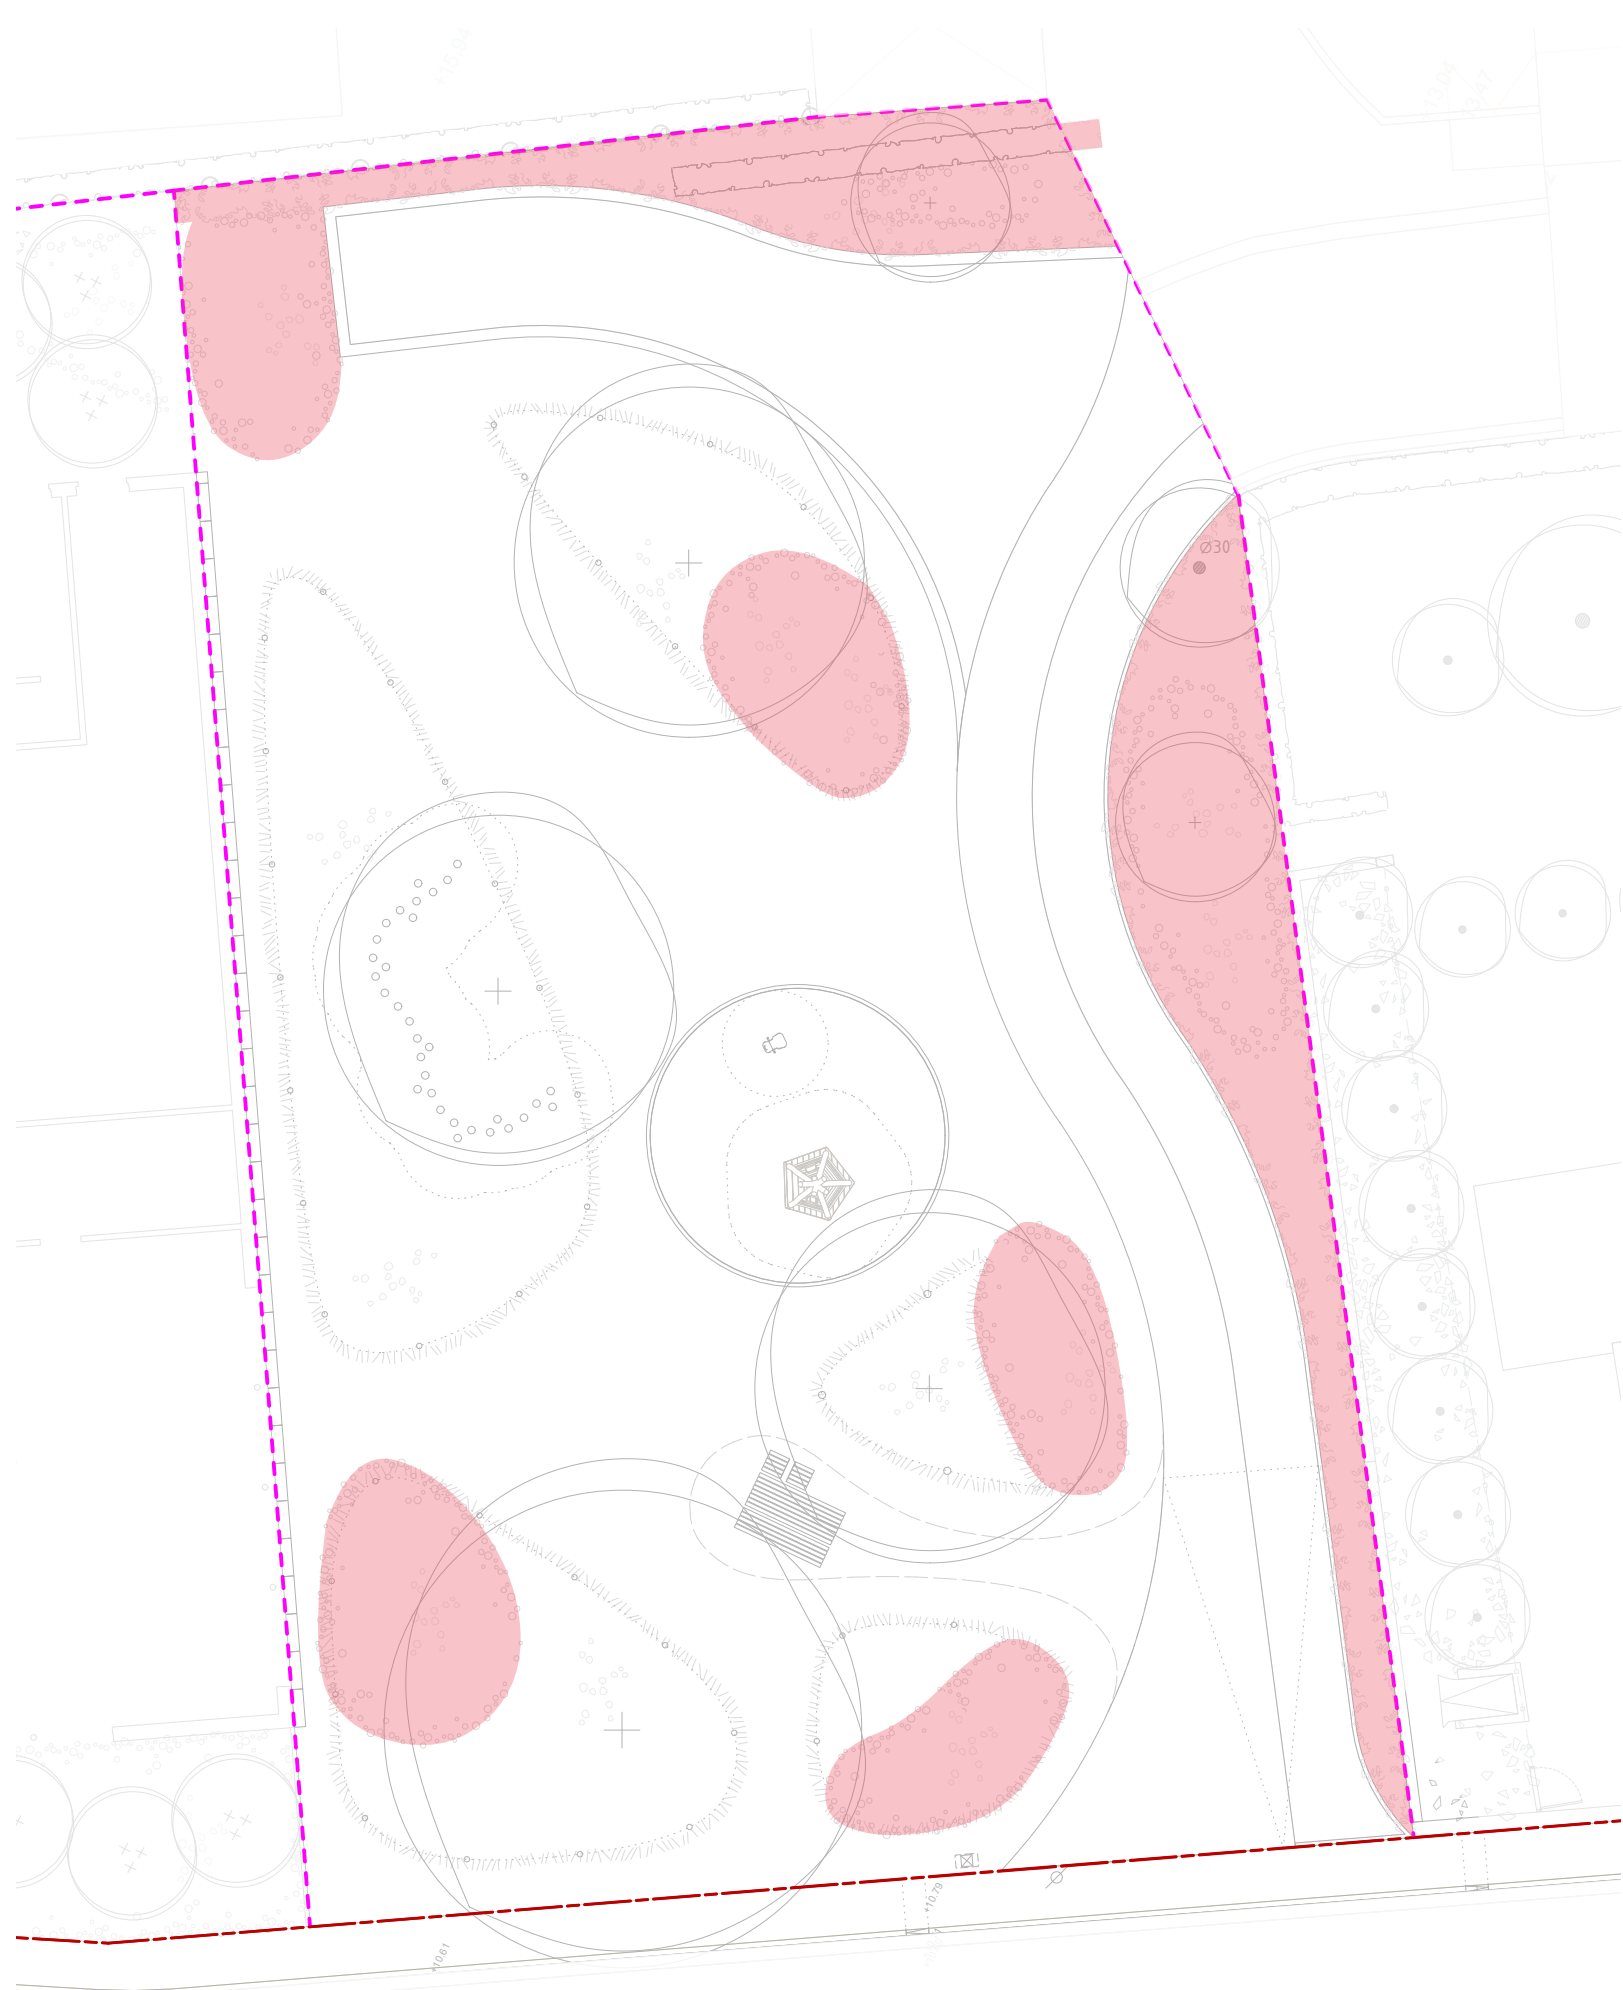

BEHEERPLAN
Schaal: 1:200

- BEHEER VAN BOMEN**
 - Nieuwe bomen
 - Nulbeheer mits monitoring
 - Begeleidingssnoei/behandeling indien vereist
 - Veiligheidssnoei indien vereist
- BEHEER VAN GRASLANDEN**
 - Periodiek maai-beheer van intensieve graslanden 10 maai-beurten/jaar
 - Periodiek maai-beheer van extensieve graslanden 1 maai-beurt met afvoer - november tot februari (in situ bij te sturen)
- BEHEER VAN HEESTERMASSEIEN**
 - Wieden van de grond tussen hagen, bosgoed en heesters 5 wiedenbeurten per jaar
- BEHEER VAN VASTE PLANTEN**
 - Wieden van de grond tussen kruidachtige vegetaties 5 wiedenbeurten per jaar
- LEGENDE ALGEMEEN**
 - Maai-paaltjes bloemenweides

