TERREINPROFIEL 1 BT
Schaal 1:100

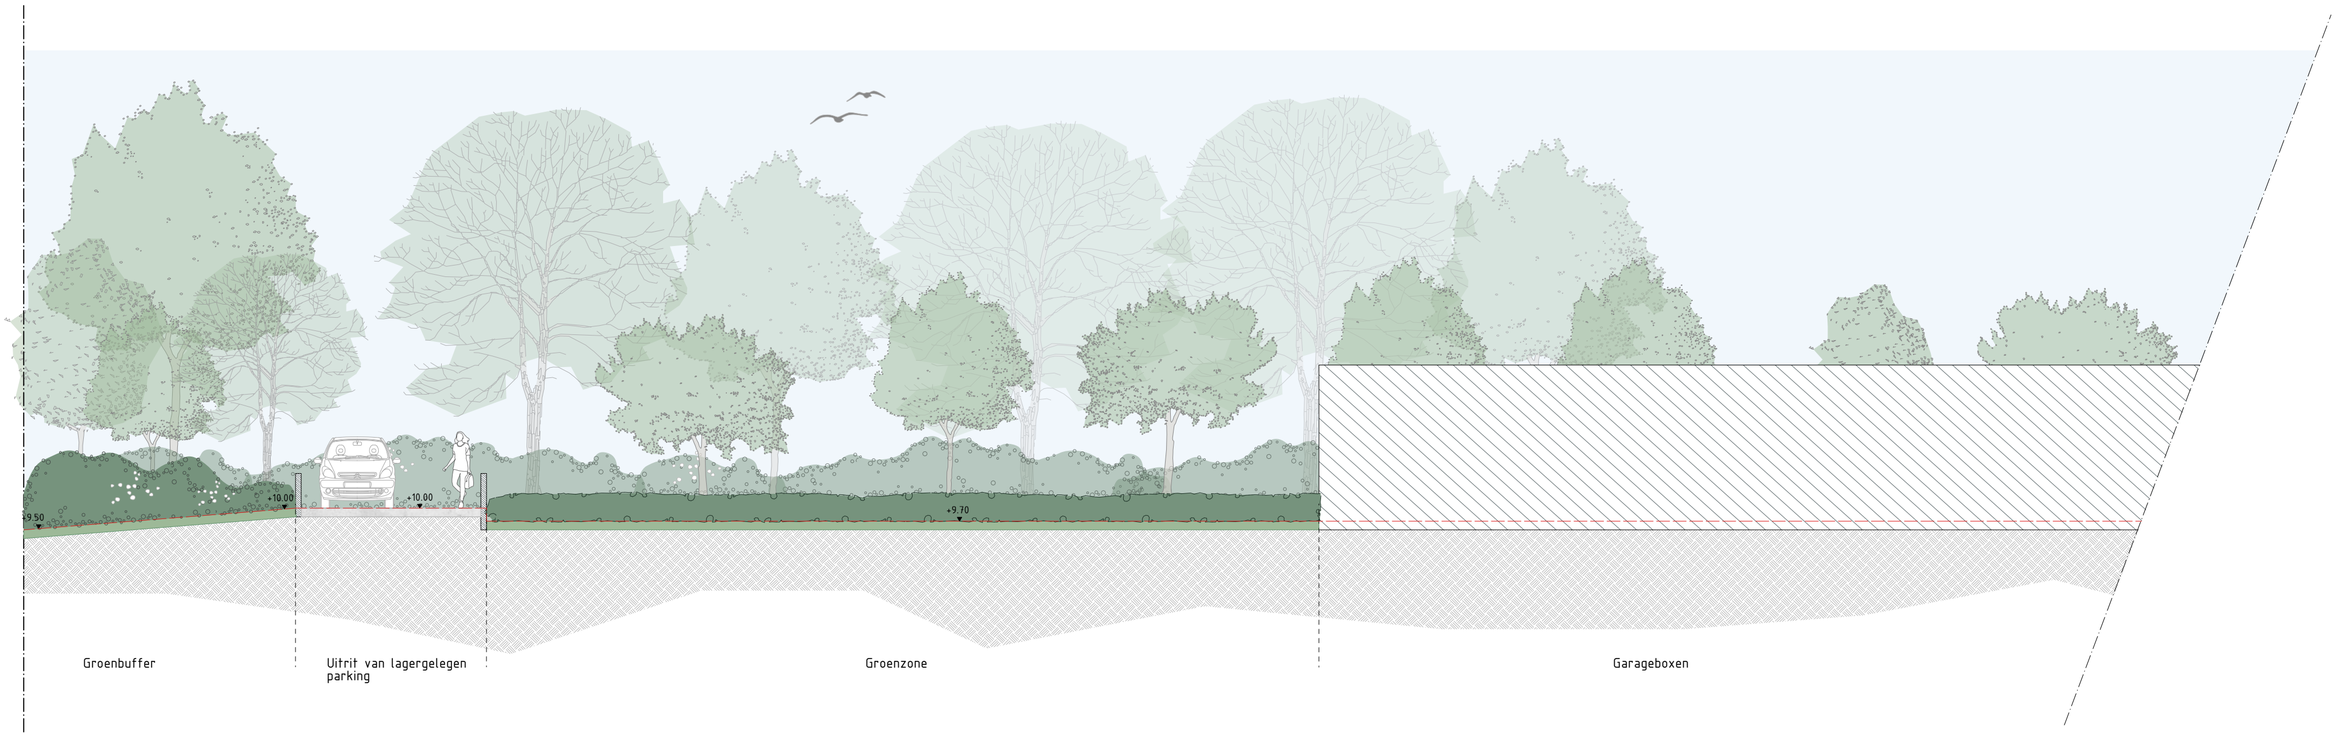

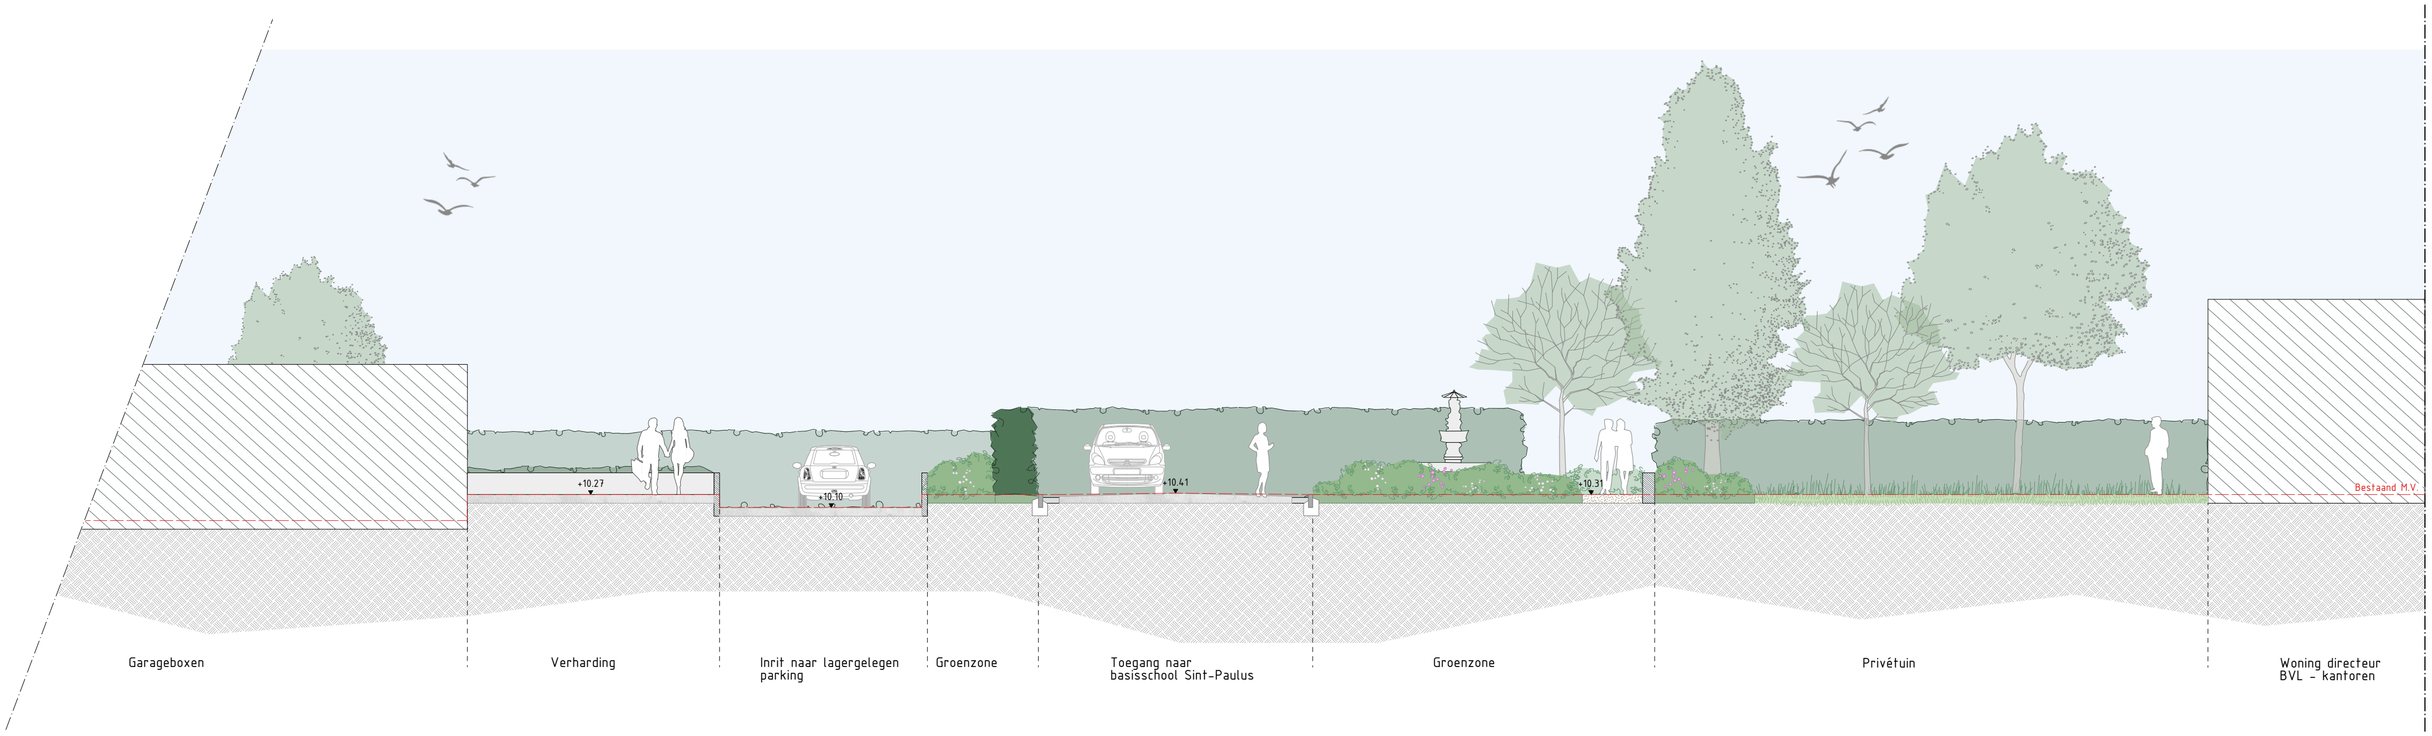

0 1 5m