


Schaal: 1:250

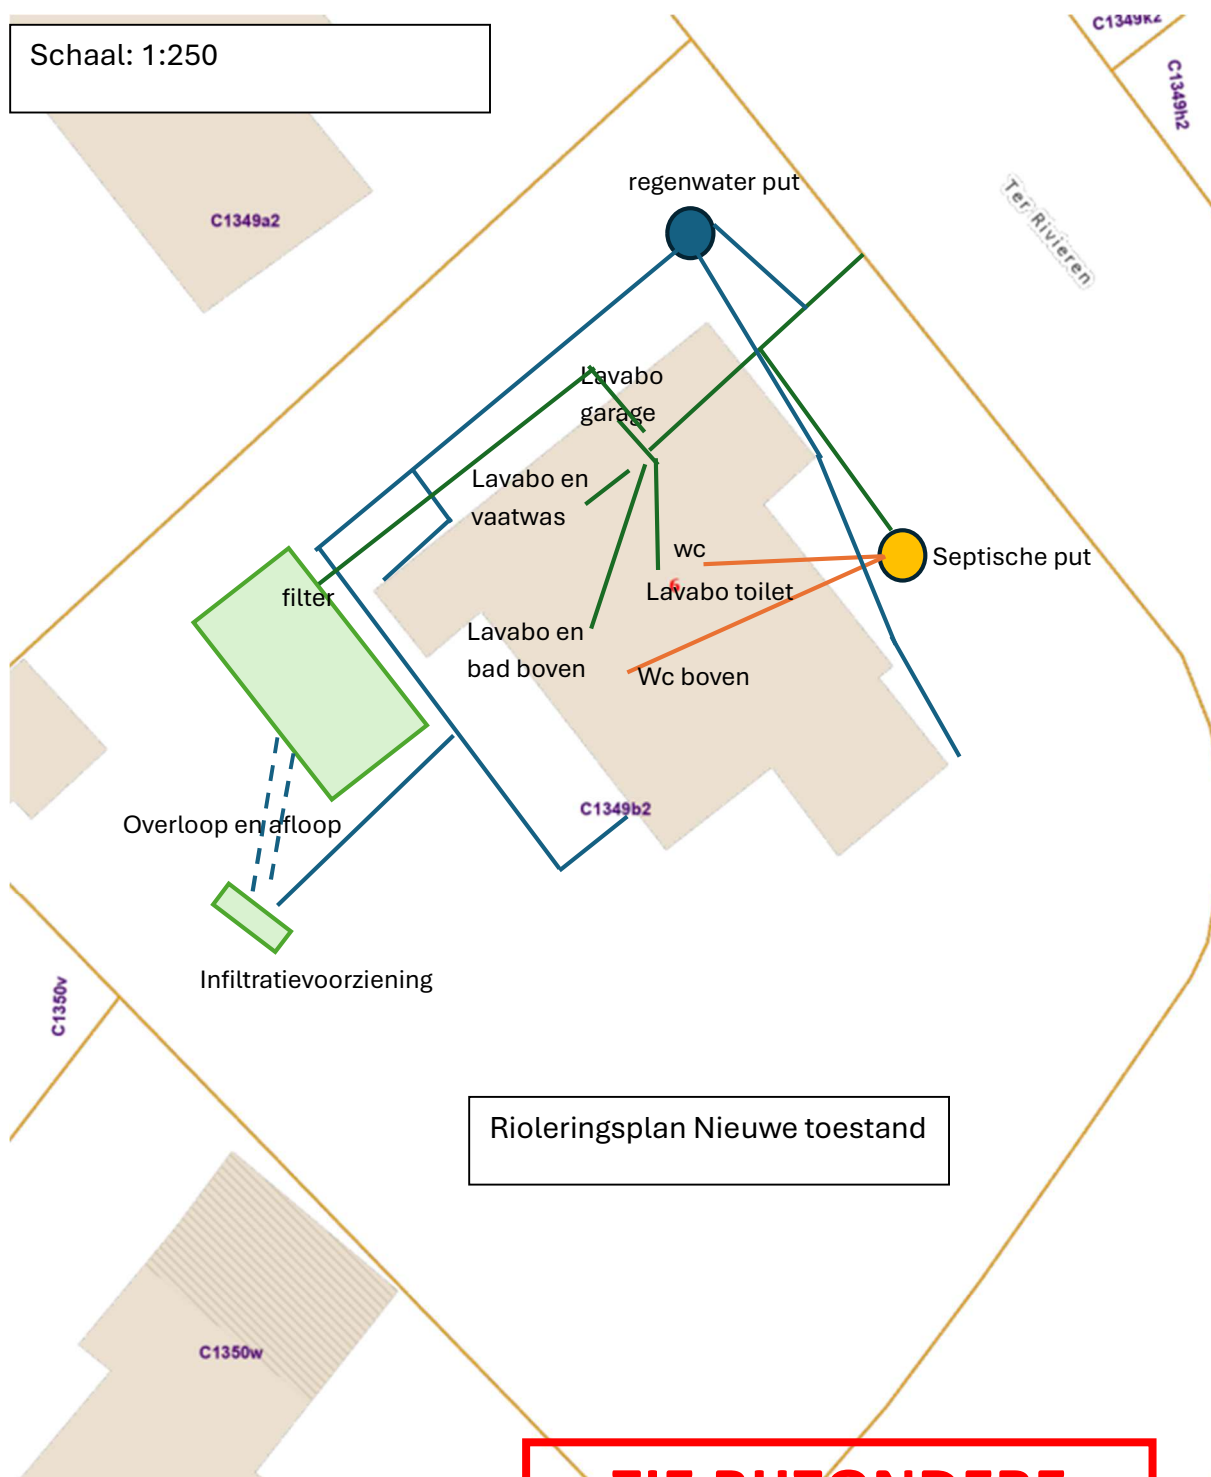

Rioleringsplan Nieuwe toestand

**ZIE BIJZONDERE
VOORWAARDE(N)**