


Schaal: 1:250

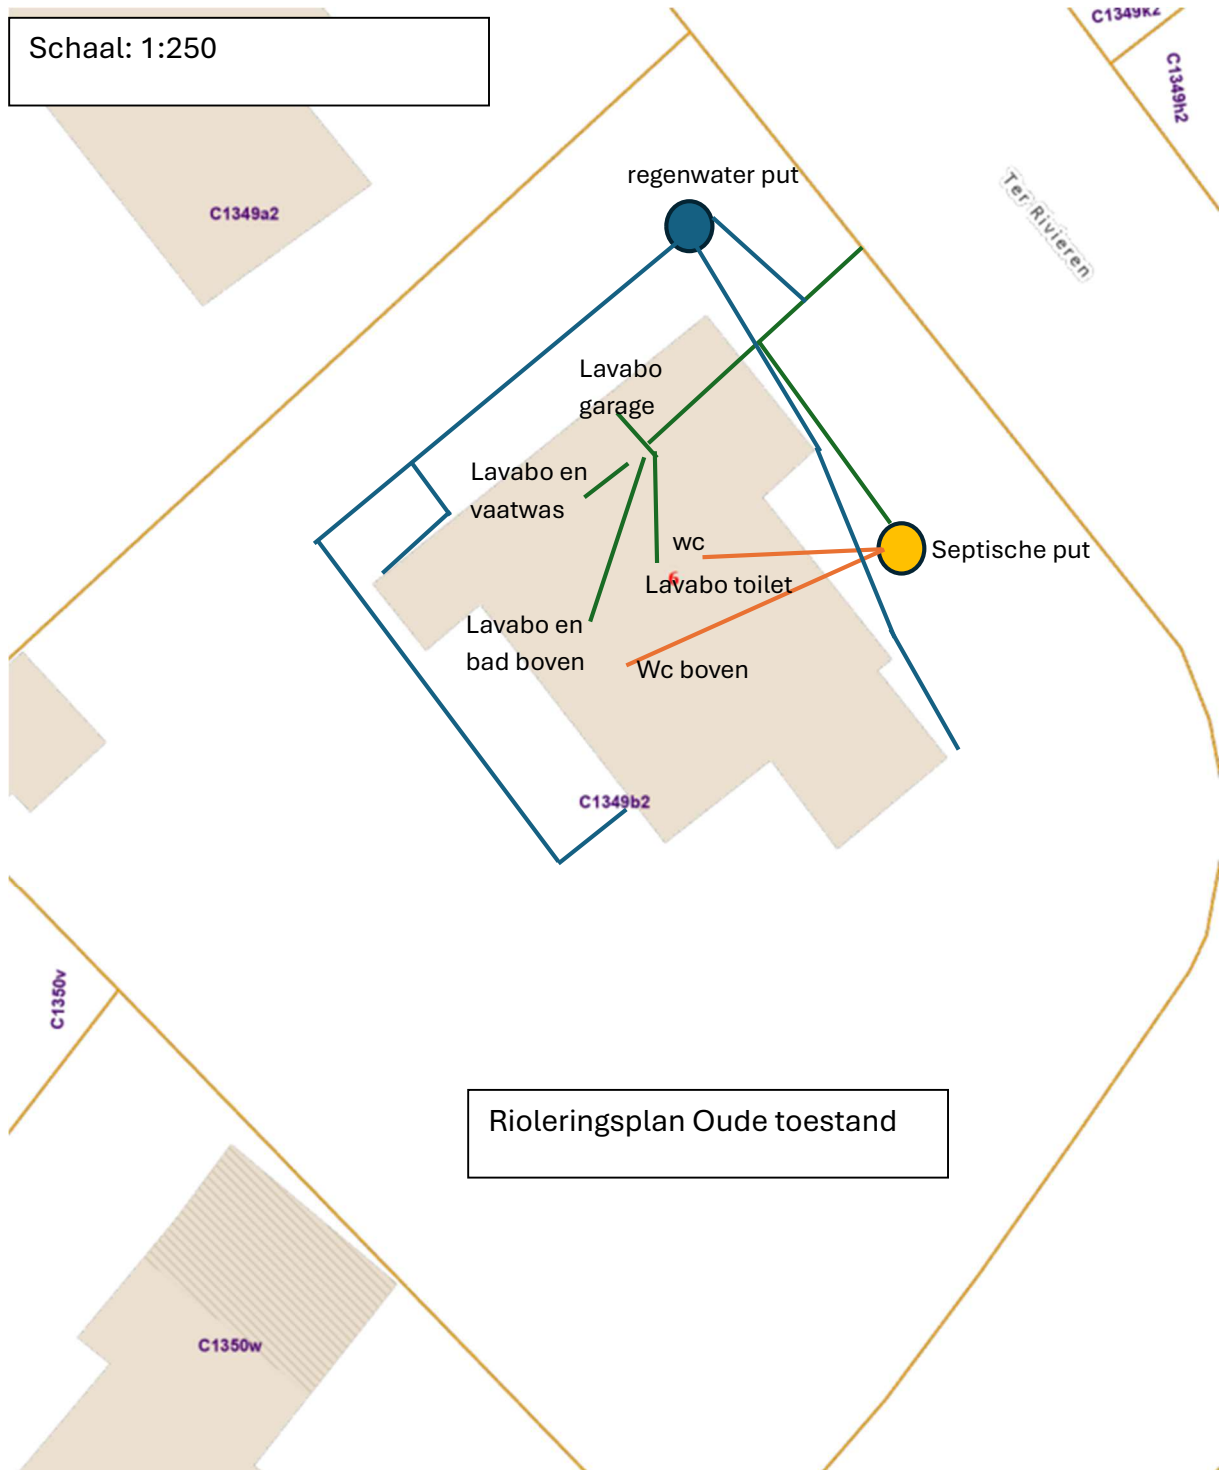

Rioleringsplan Oude toestand