


Schaal: 1:250

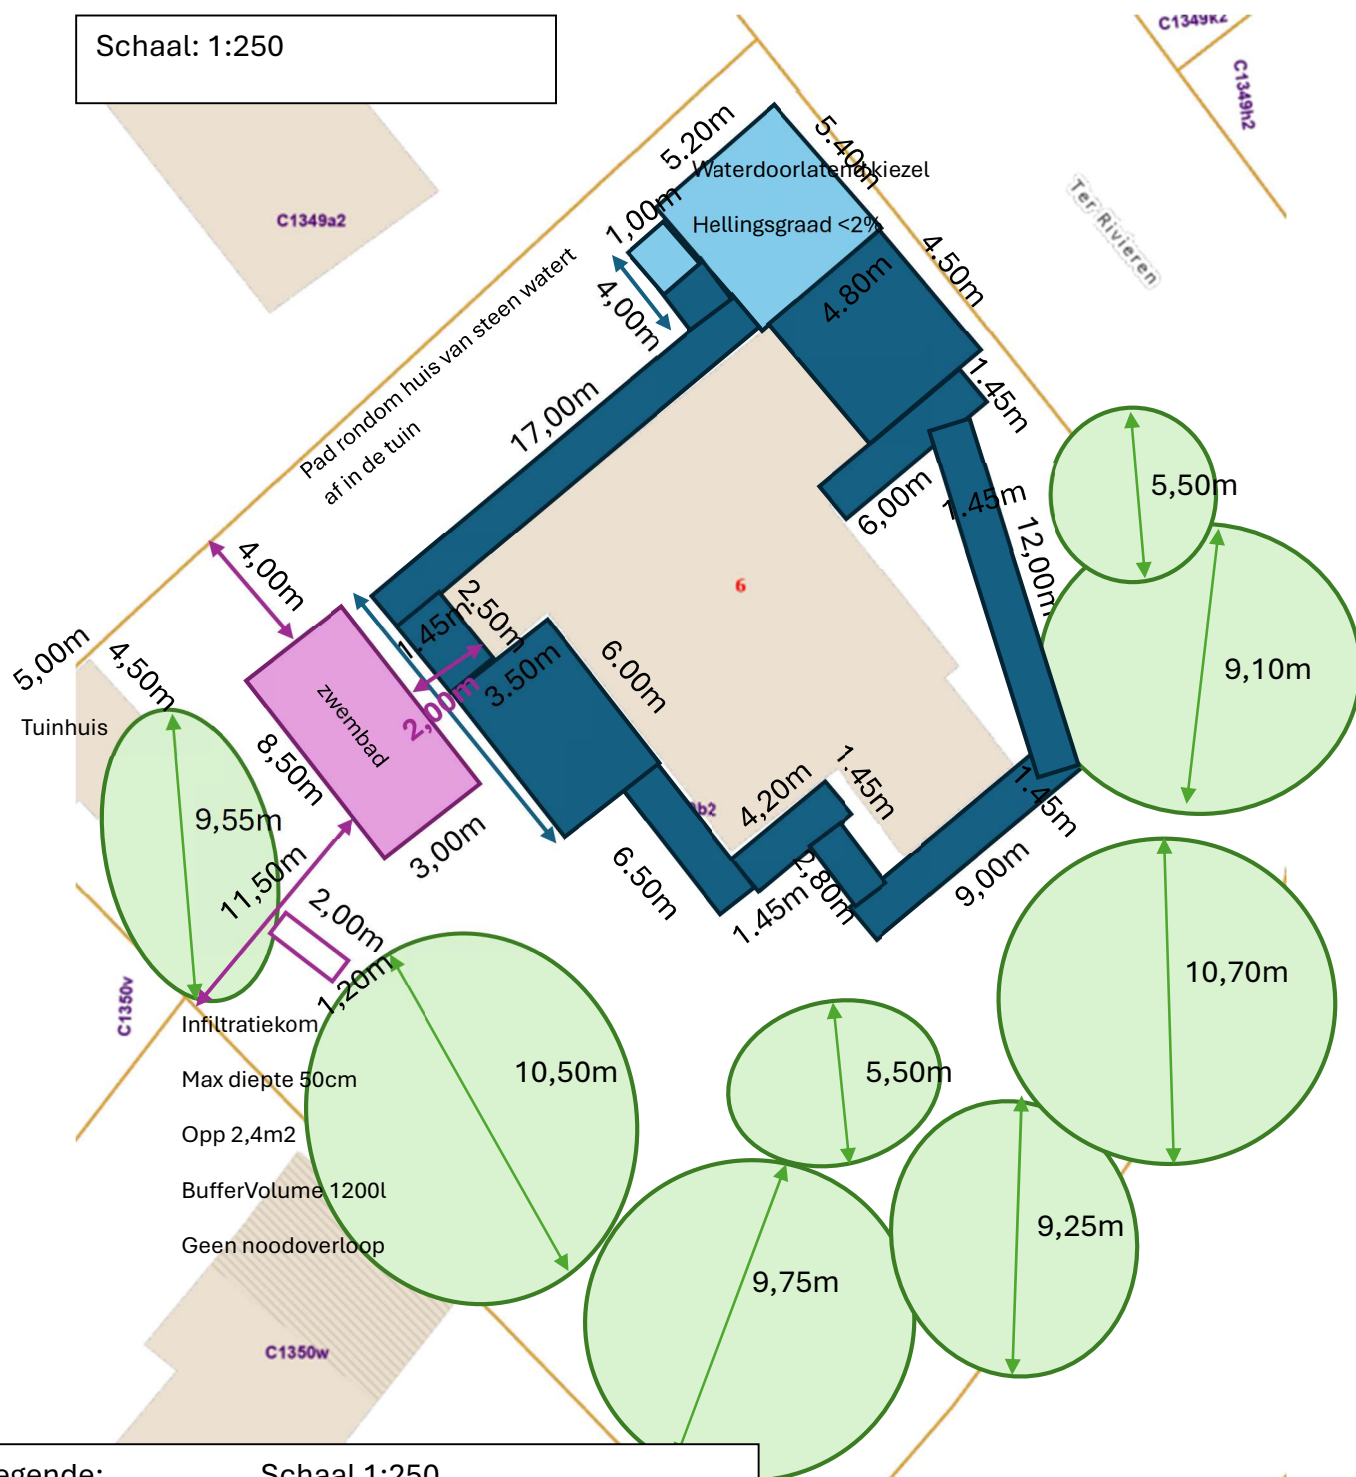

Legende:

Schaal 1:250

Verhard



Partieel verhard

Onverhard

Kroonprojectie bomen

Totale oppervlakte verhard: 157,10m²

Totale oppervlakte partieel verhard: 28,58m²

Totale oppervlakte kroonprojectie: 497,05m²

Totale oppervlakte perceel: 1412m²

Inplantingsplan nieuwe toestand

**ZIE BIJZONDERE
VOORWAARDE(N)**