


**ZIE BIJZONDERE
VOORWAARDE(N)**

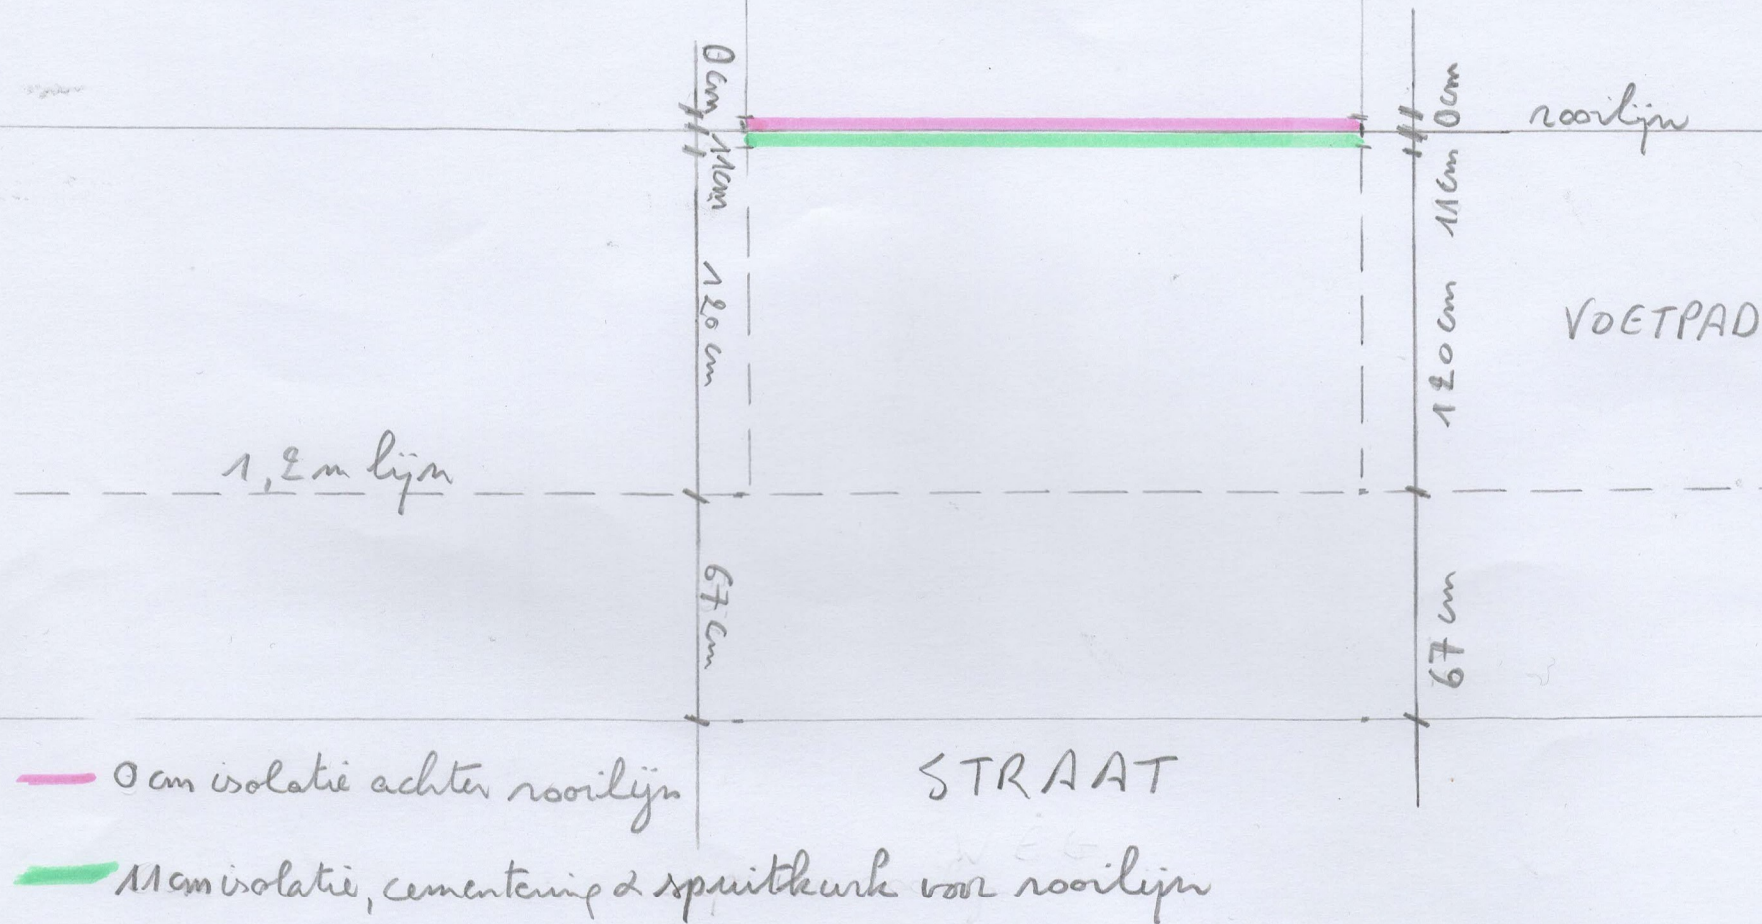

Nieuwe Keerstand

Schaal: 1/25