


**ZIE BIJZONDERE
VOORWAARDE(N)**

Nieuwe Bestand

Schaal : 1/50

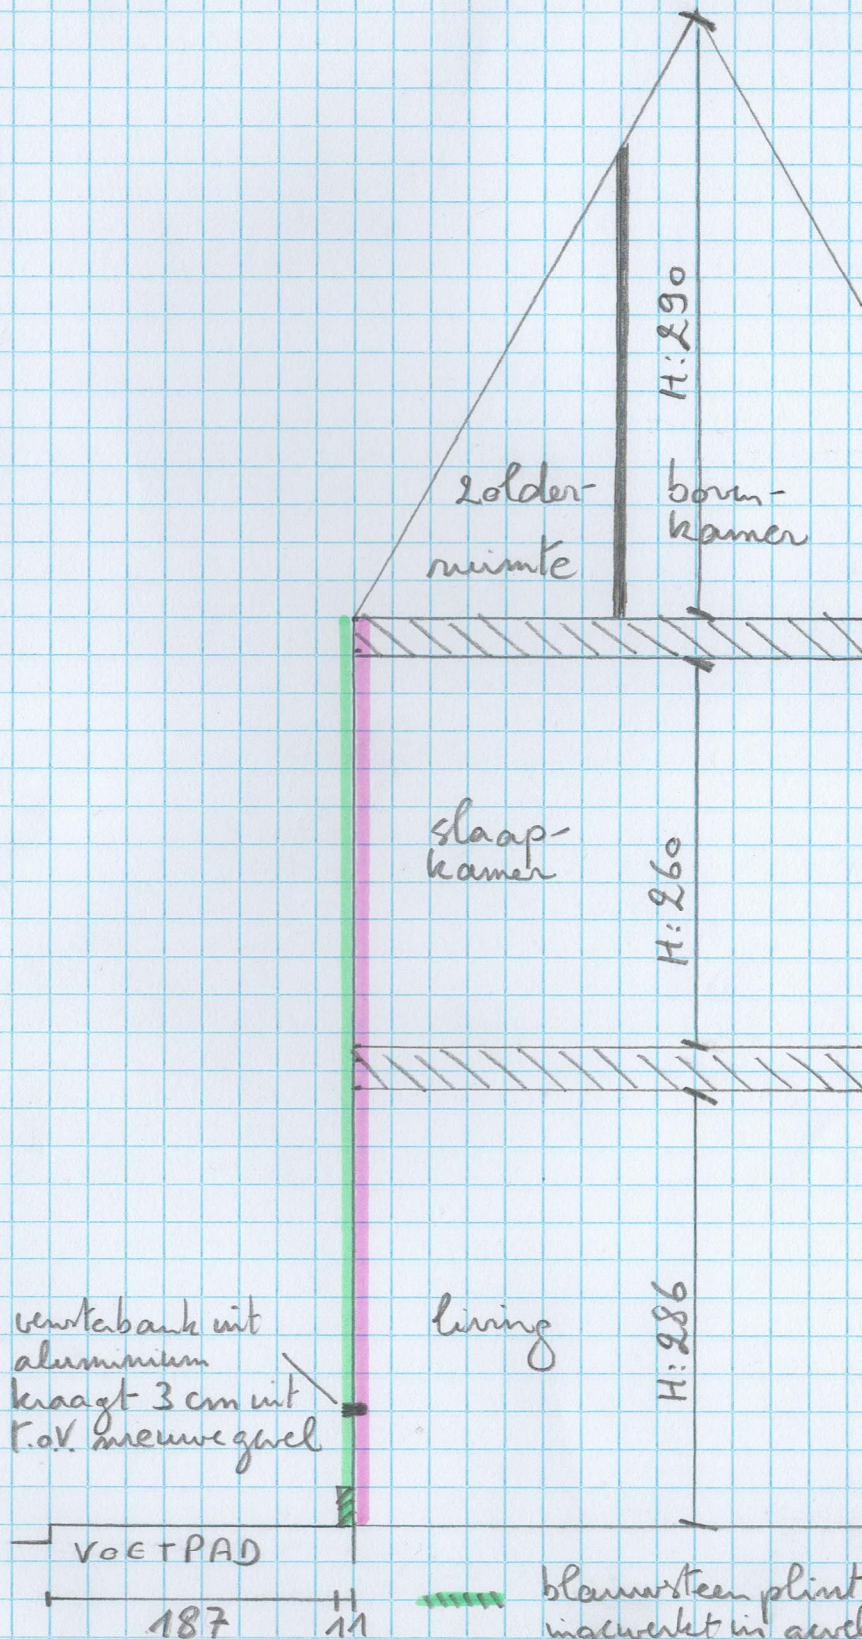

blauwsteen plint 2 cm dikte,
ingewerkt in gevelvlak

isolatie, cementering & spuitwolk
voorbij roordijns, samen 11 cm

isolatie achter roordijns, 0 cm