


PROJECT: Verbouwen van een halfopen ééngezinswoning		STADIUM: AANVRAAG OMGEVINGSVERGUNNING	
DOSSIER 184			
ADRES: Maalderijstraat 57, 9040 Sint-Amandsberg		DATUM 03/10/2025	SCHAAL 1:200
ONTWERPER: Bart Van Beversluys Architectenbureau BV Antoon Catriestraat 7 - 9031 Drogenen telefoon 0475 85 36 96 e-mail info@ar-bvb.be	OPDRACHTGEVER : Mvr. Martine Haché		
	PLAN: TERREINPROFIEL 1 NIEUWE TOESTAND	VERSIE	BA_T_N_1

ZIE BIJZONDERE
VOORWAARDE(N)

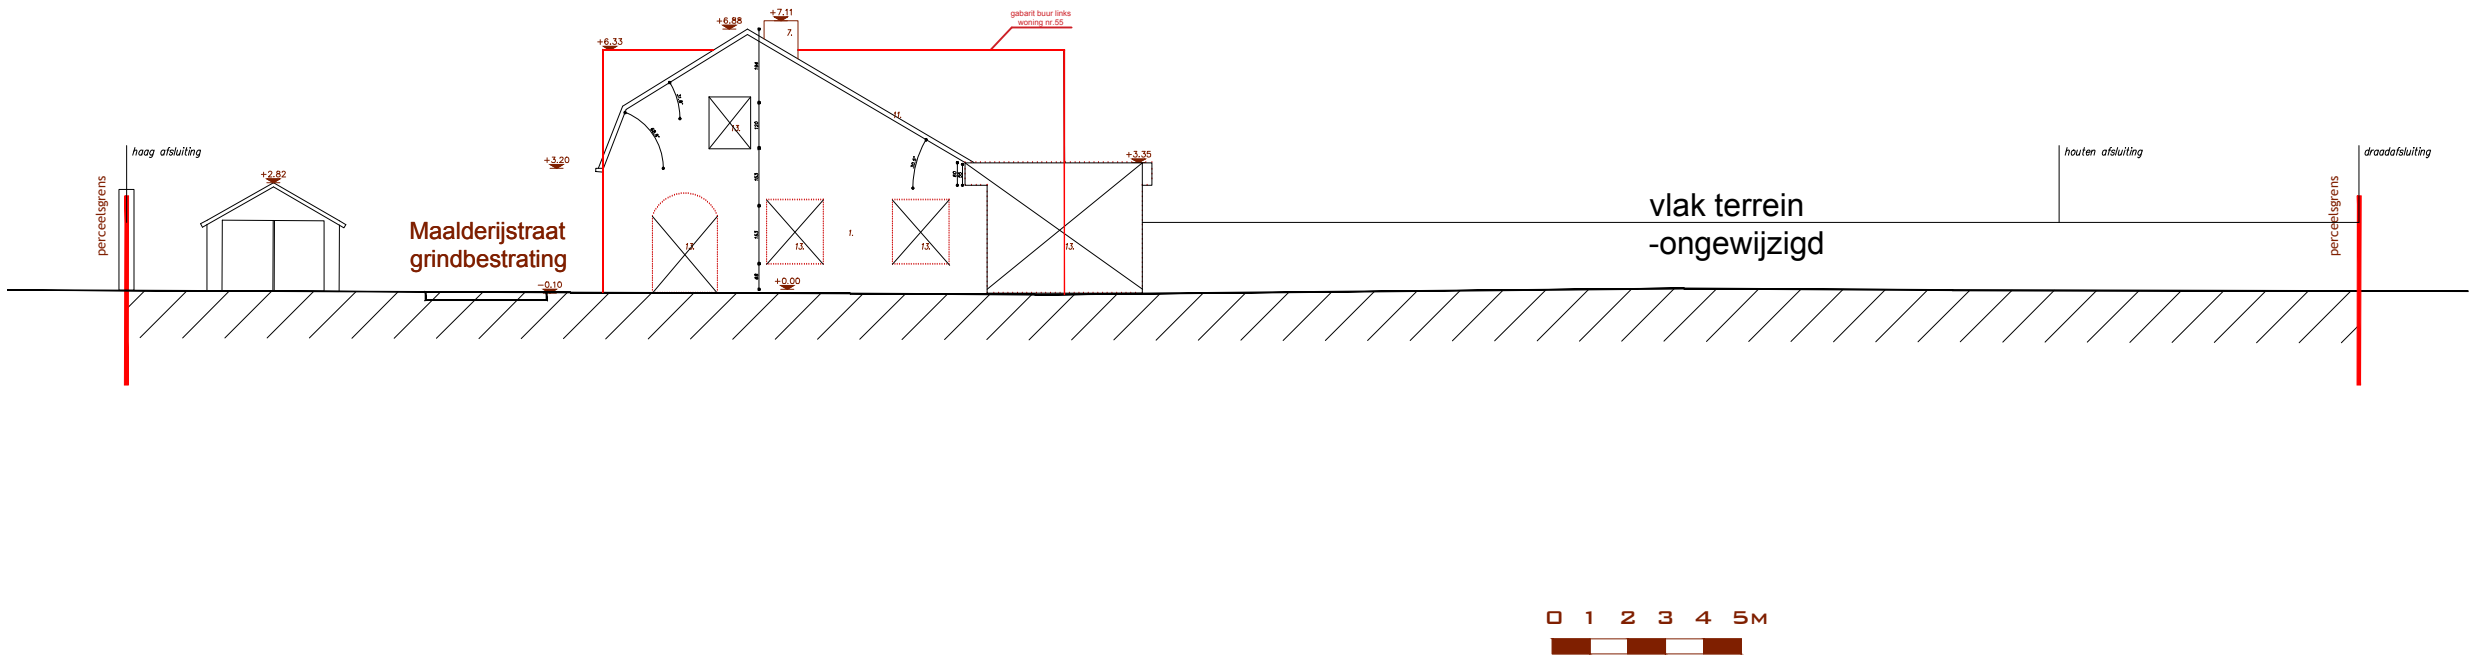

ALLE AFMETINGEN TER PLAATSE NA TE ZIEN