



PROJECT: Verbouwen van een halfopen ééngesinswoning		STADIUM: AANVRAAG OMGEVINGSVERGUNNING	
ADRES: Maalderijstraat 57, 9040 Sint-Amandsberg		DOSSIER 184	
OPDRACHTGEVER : Mvr. Martine Haché		DATUM 03/10/2025	SCHAAL 1:100
ONTWERPER: Bart Van Beversluys Architectenbureau BV Antoon Catriestraat 7 - 9031 Drongen		PLAN: GRONDPLAN KELDERVERDIEPING BESTAANDE TOESTAND	VERSIE BA_P_N_1
telefoon 0475 85 36 96	e-mail info@ar-bvb.be		

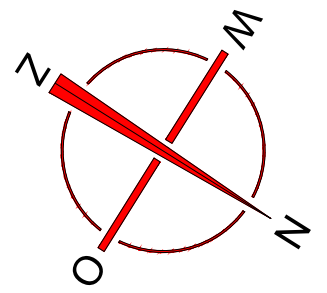

ZIE BIJZONDERE VOORWAARDE(N)

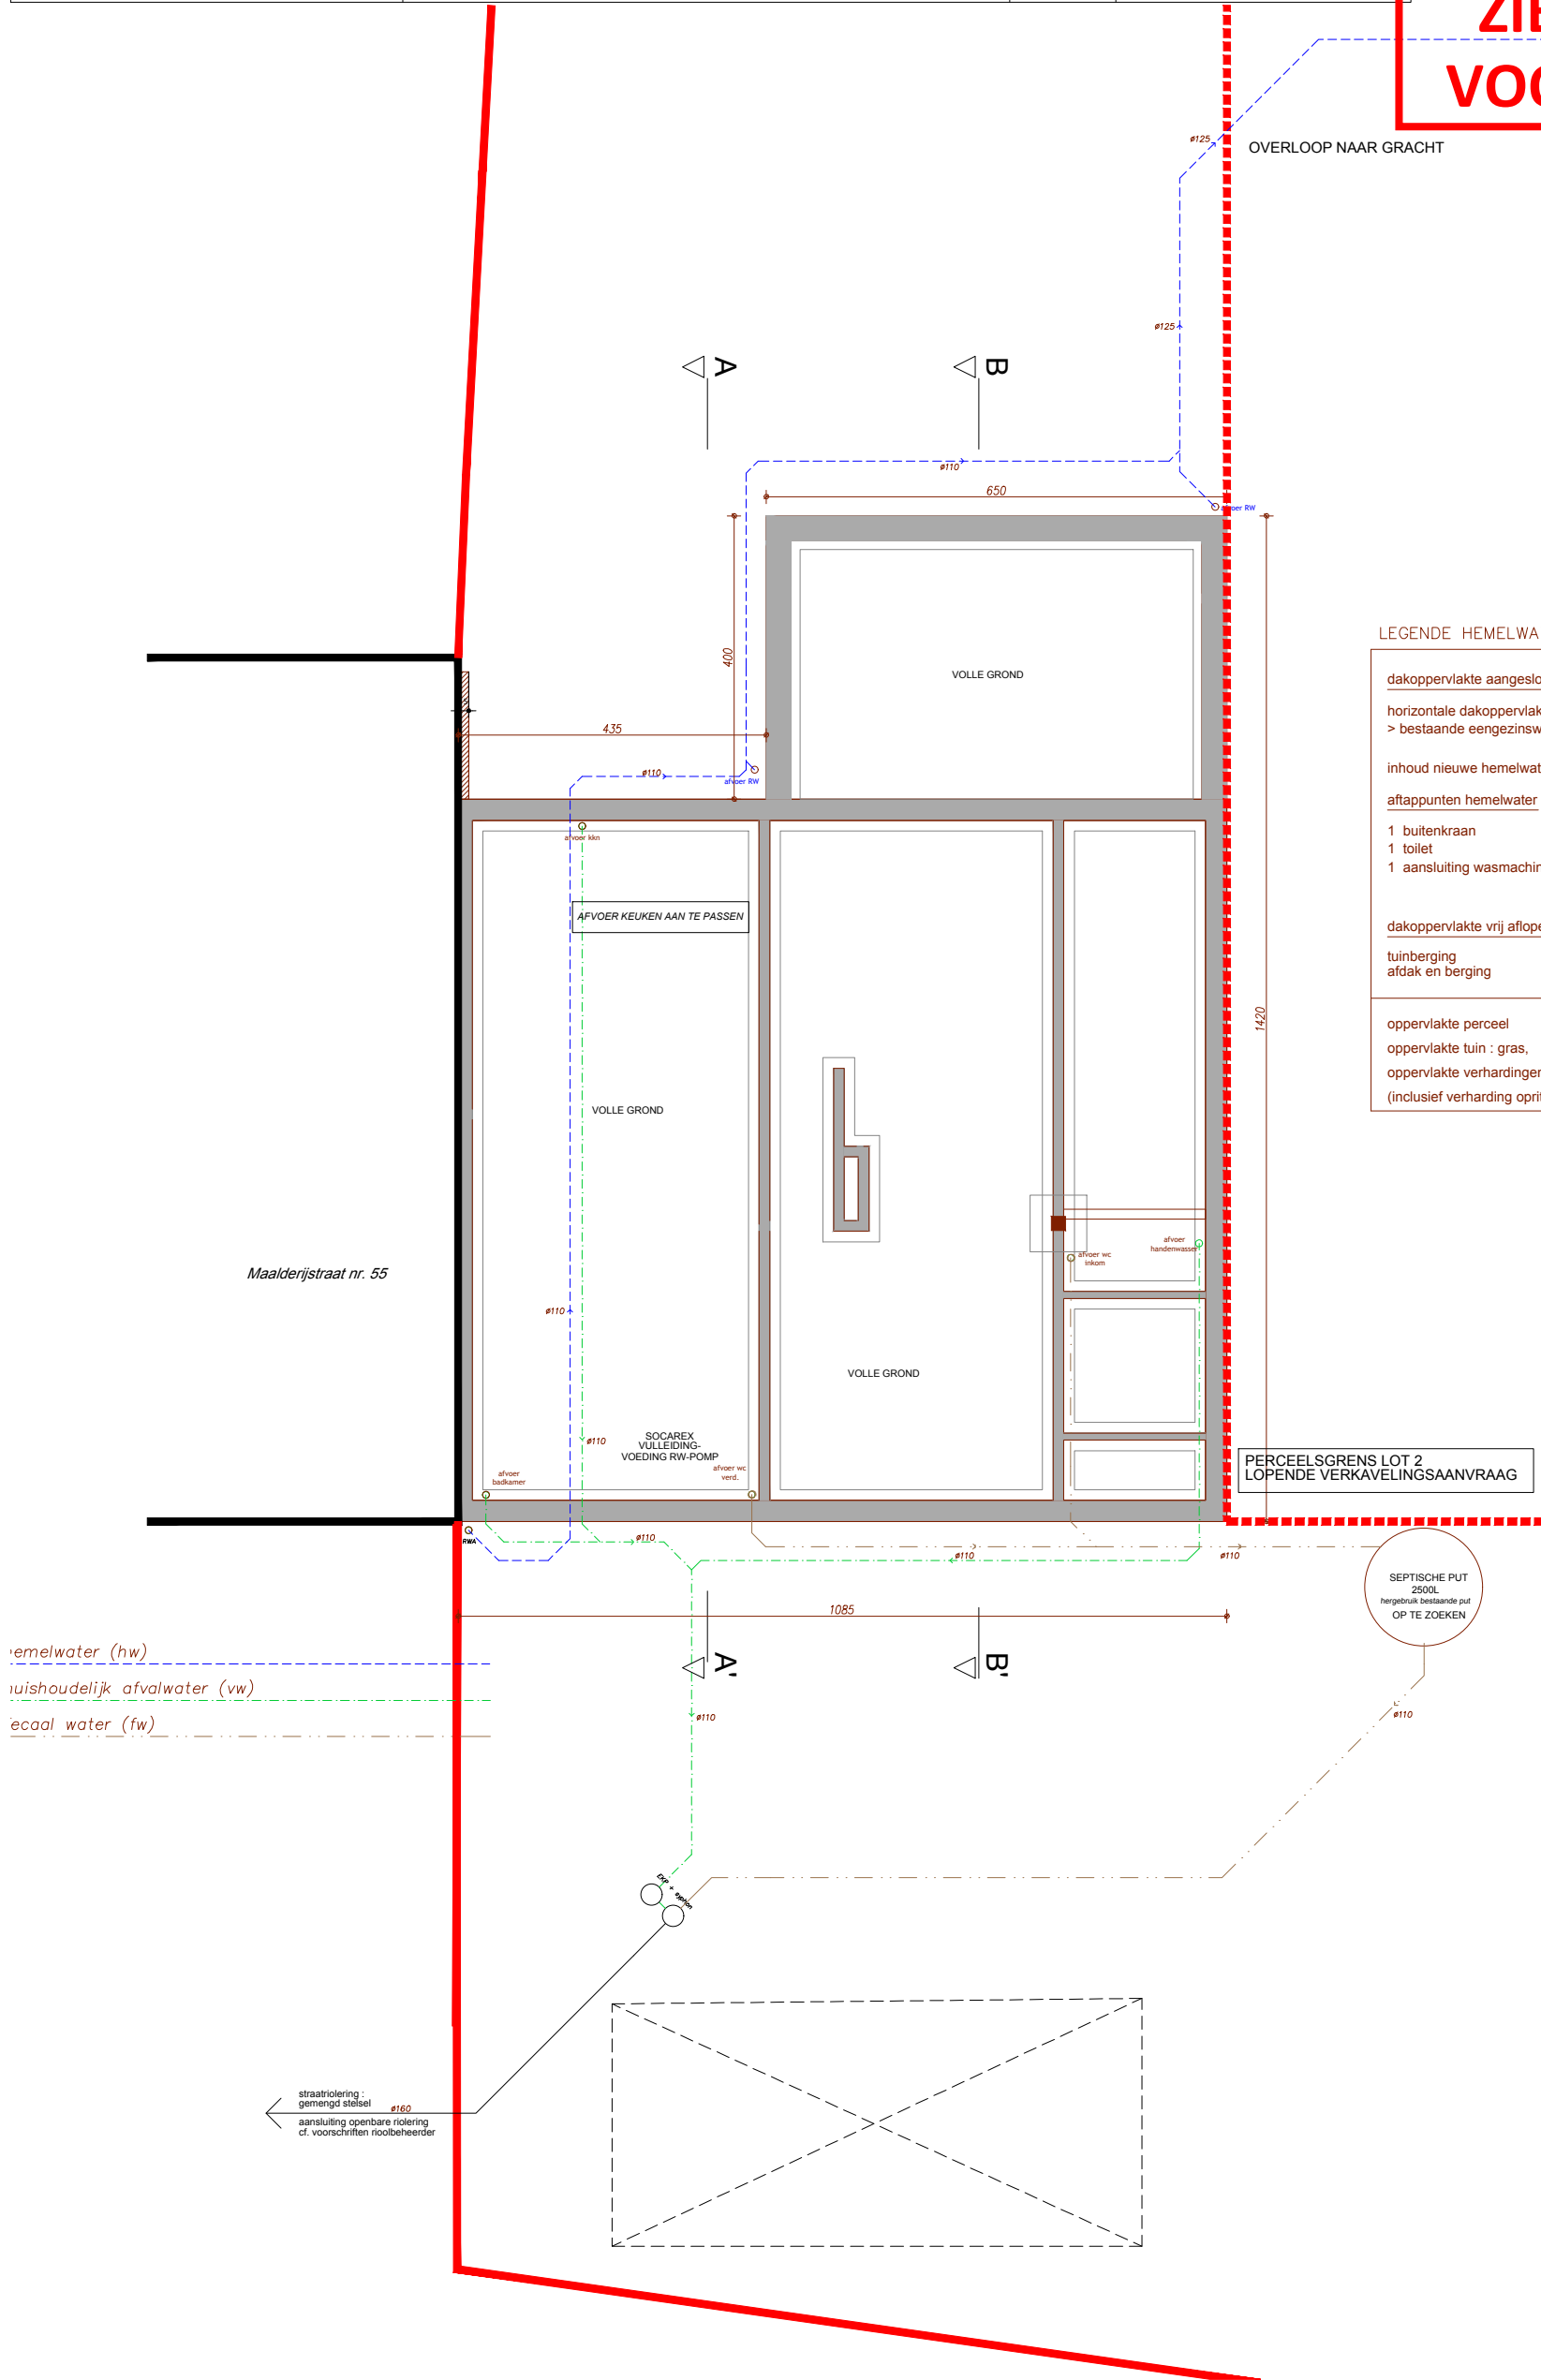

LEGENDE HEMLWATER

dakoppervlakte aangesloten op hemelwaterput	
horizontale dakoppervlakte > bestaande eengezinswoning	147,13 m ²
inhoud nieuwe hemelwaterput	10.000 liter
aftappunten hemelwater	
1 buitenkraan	
1 toilet	
1 aansluiting wasmachine (berging)	
dakoppervlakte vrij aflopend (niet aangesloten op hemelwaterput)	
tuinberging	25,9m ²
afdak en berging	51,44m ²
oppervlakte perceel	1850m ²
oppervlakte tuin : gras,	1030m ²
oppervlakte verhardingen - vrij aflopend - waterdoorlatend	595,53m ²
(inclusief verharding oprit ifv. erfdienstbaarheid)	

hemelwater (hw)
huishoudelijk afvalwater (vw)
koud water (fw)

straatriolering :
gemengd stelsel ø160
aansluiting openbare riolering
cf. voorschriften noodbeheerder