


PROJECT: Verbouwen van een halfopen ééngesinswoning		STADIUM: AANVRAAG OMGEVINGSVERGUNNING	
DOSSIER 184			
ADRES: Maalderijstraat 57, 9040 Sint-Amandsberg		DATUM 03/10/2025	SCHAAL 1:50
ONTWERPER: Bart Van Beversluys Architectenbureau BV Antoon Catriestraat 7 - 9031 Drogen	OPDRACHTGEVER : Mvr. Martine Haché		
telefoon 0475 85 36 96 e-mail info@ar-bvb.be	PLAN: SNEDE AA' BESTAANDE TOESTAND	VERSIE	BA_S_B_1

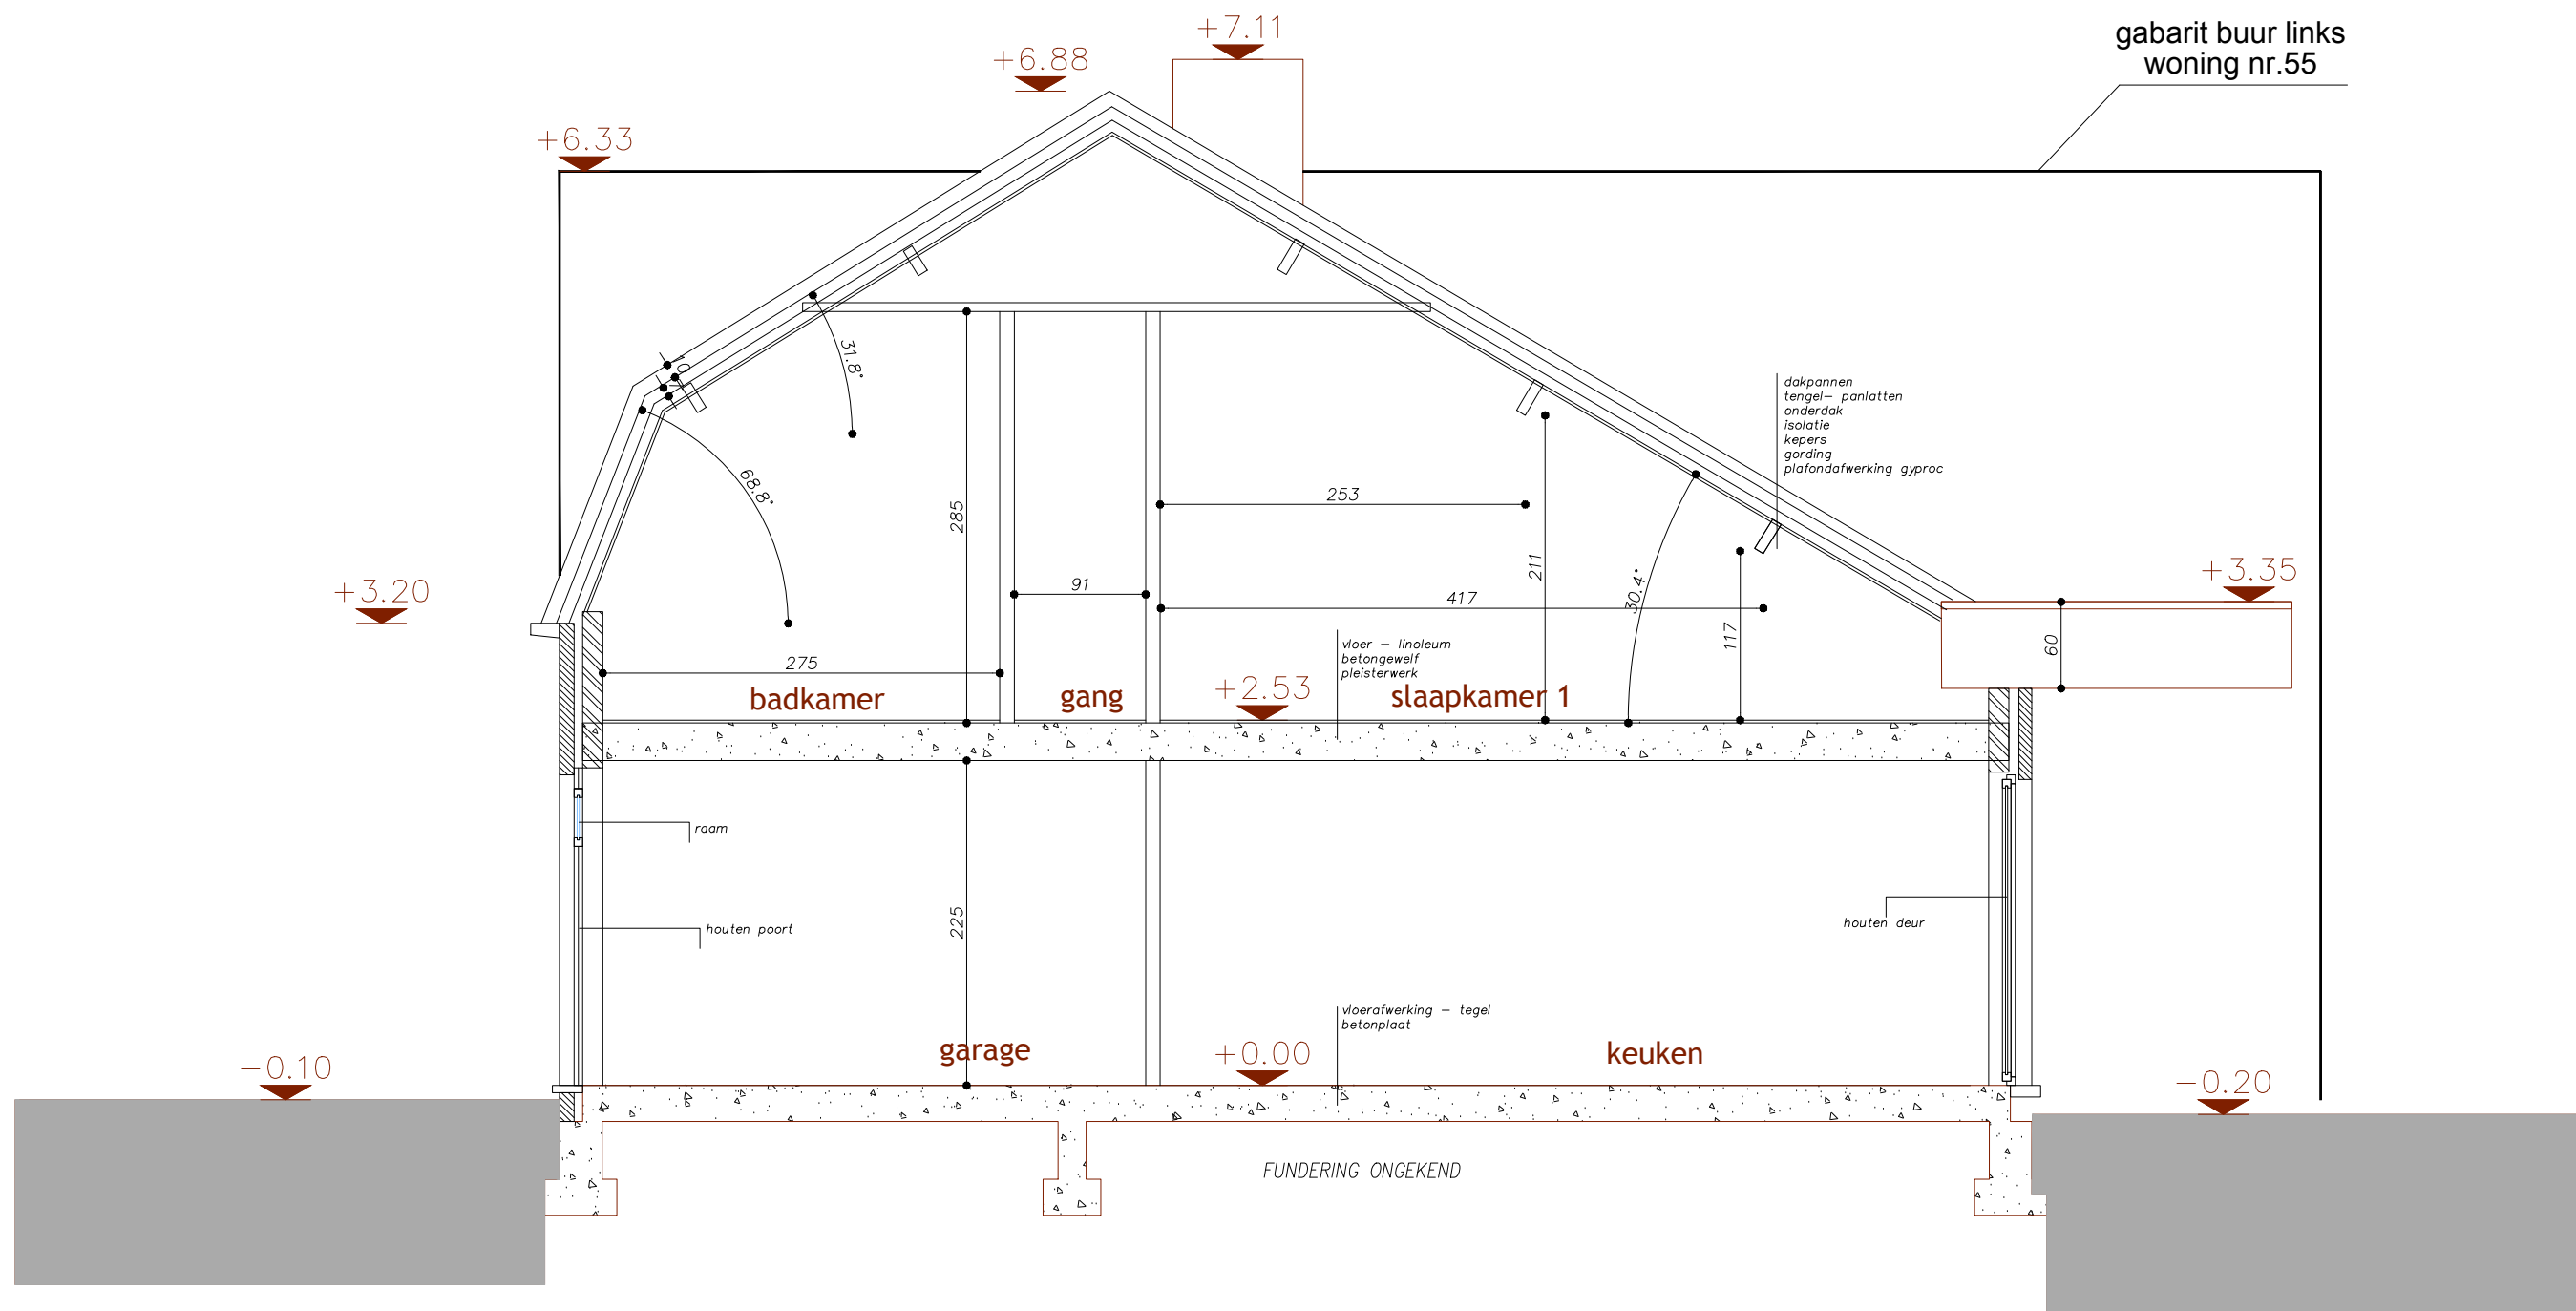

ALLE AFMETINGEN TER PLAATSE NA TE ZIEN

