


PROJECT: Verbouwen van een halfopen ééngezinswoning		STADIUM: AANVRAAG OMGEVINGSVERGUNNING	
ADRES: Maalderijstraat 57, 9040 Sint-Amandsberg		DOSSIER 184	
ONTWERPER: Bart Van Beversluys Architectenbureau BV Antoon Catriestraat 7 - 9031 Drongen		OPDRACHTGEVER : Mvr. Martine Haché	
telefoon 0475 85 36 96	e-mail info@ar-bvb.be	PLAN: SNEDE AA' GEWENSTE TOESTAND	VERSIE BA_S_N_1

ZIE BIJZONDERE  
VOORWAARDE(N)

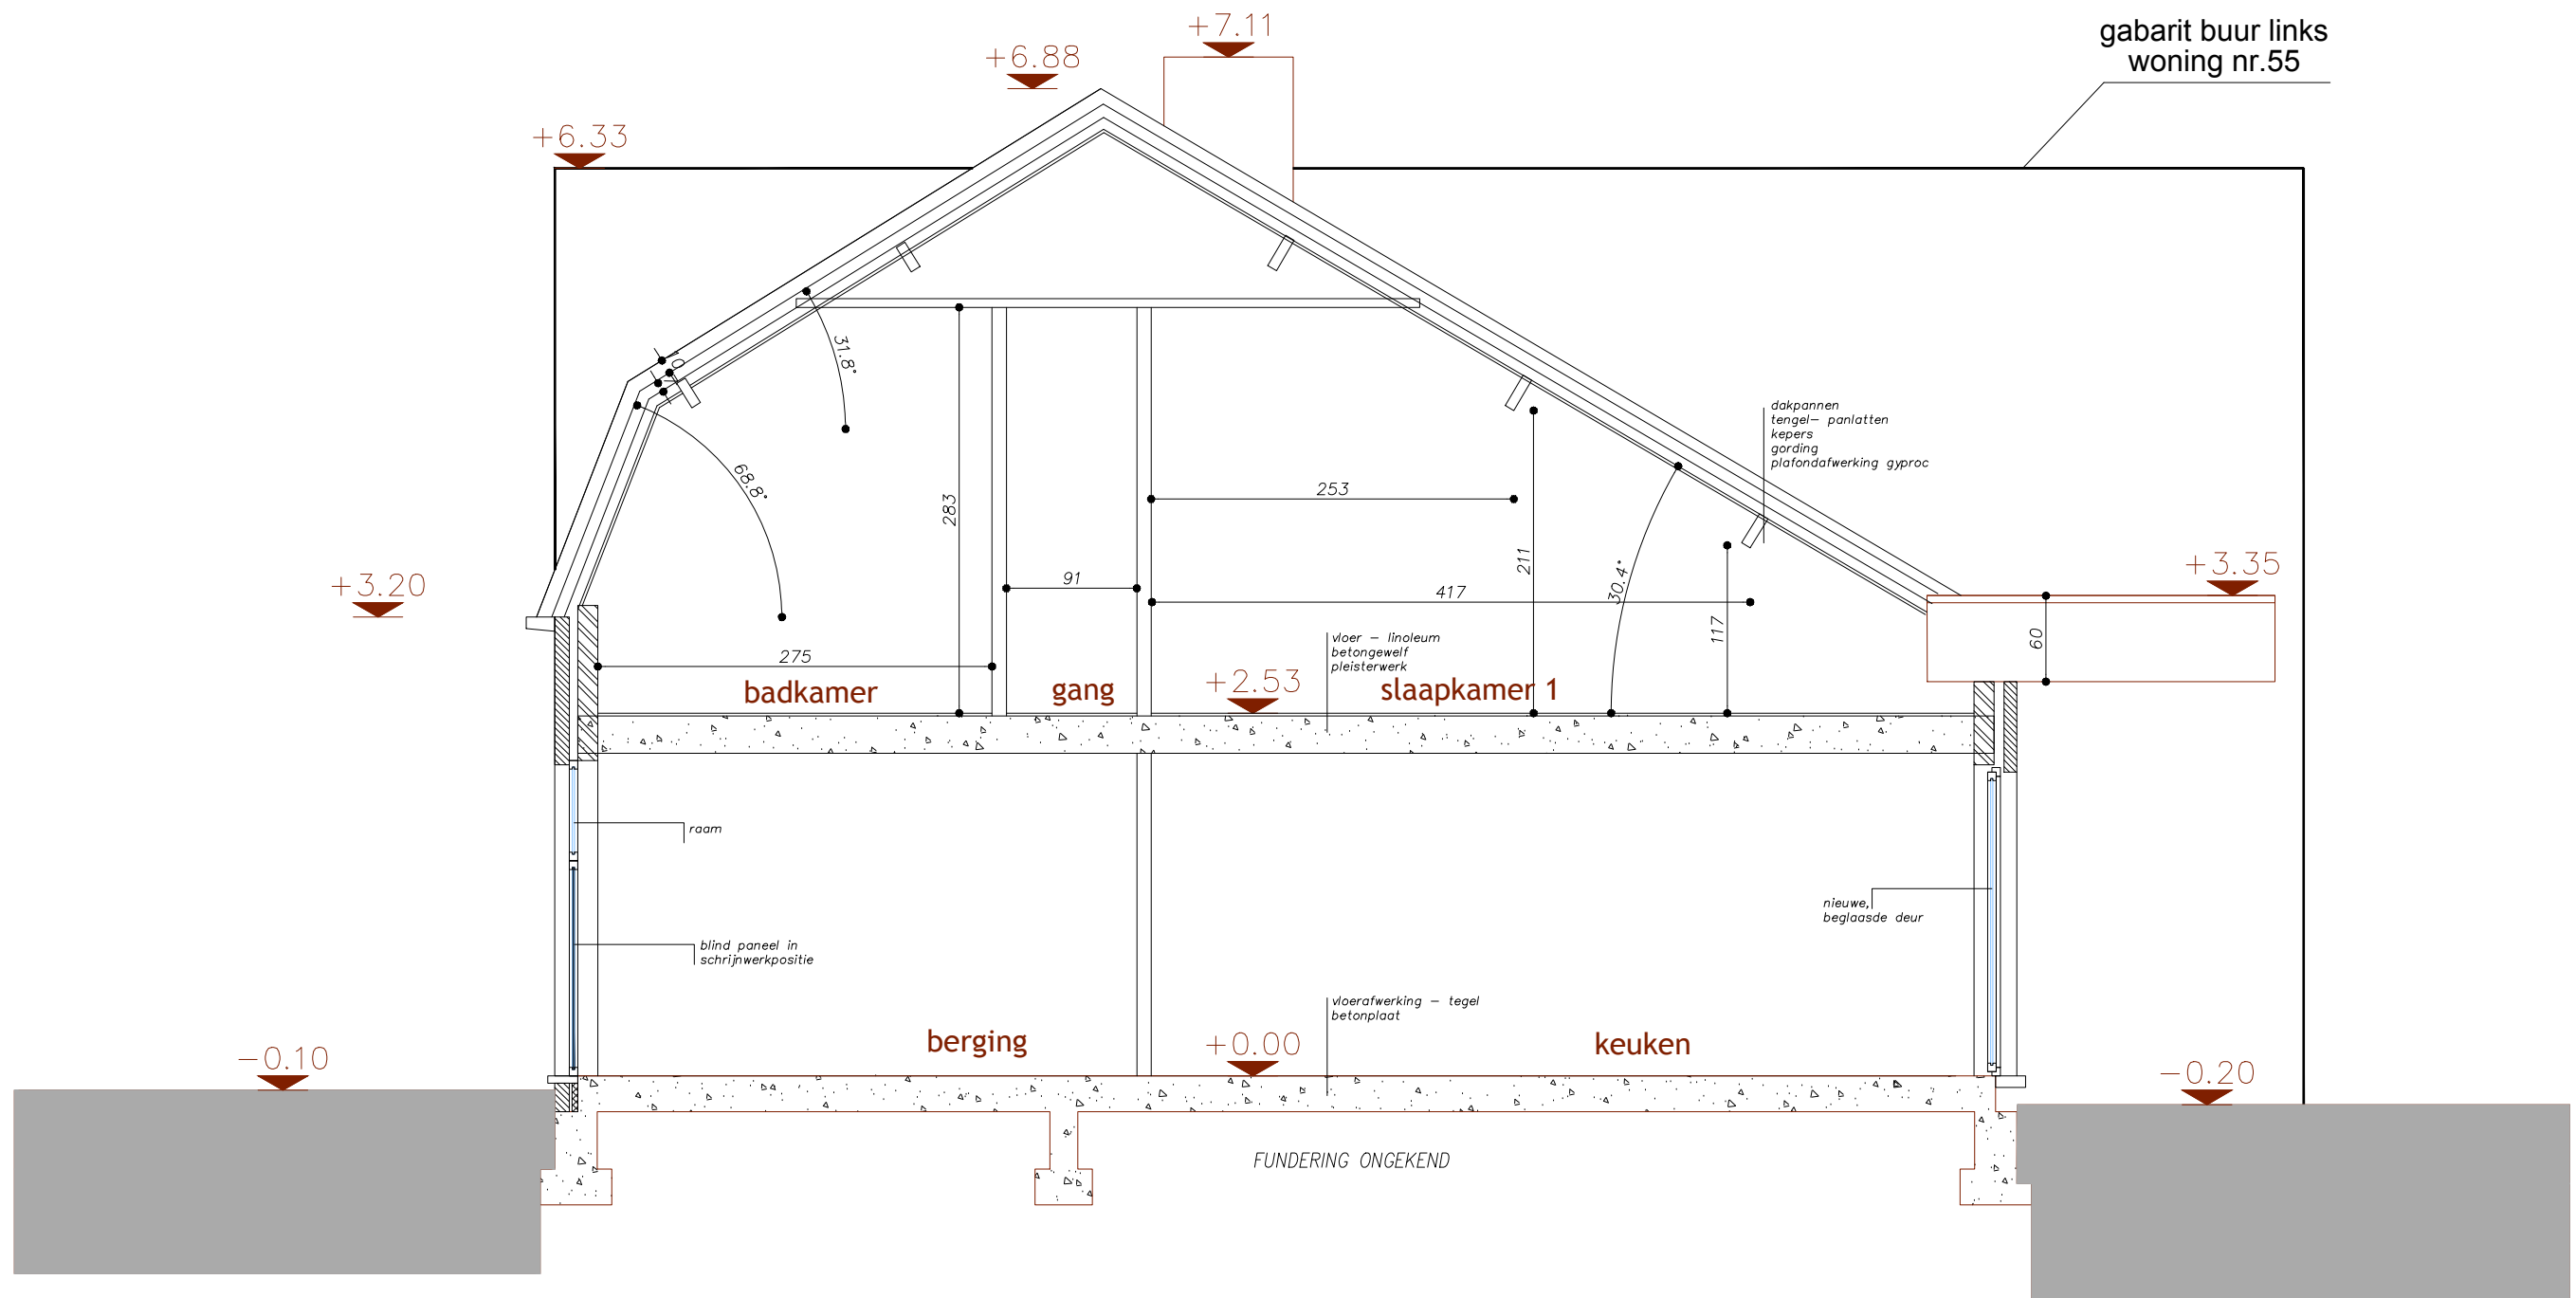

ALLE AFMETINGEN TER PLAATSE NA TE ZIEN

