
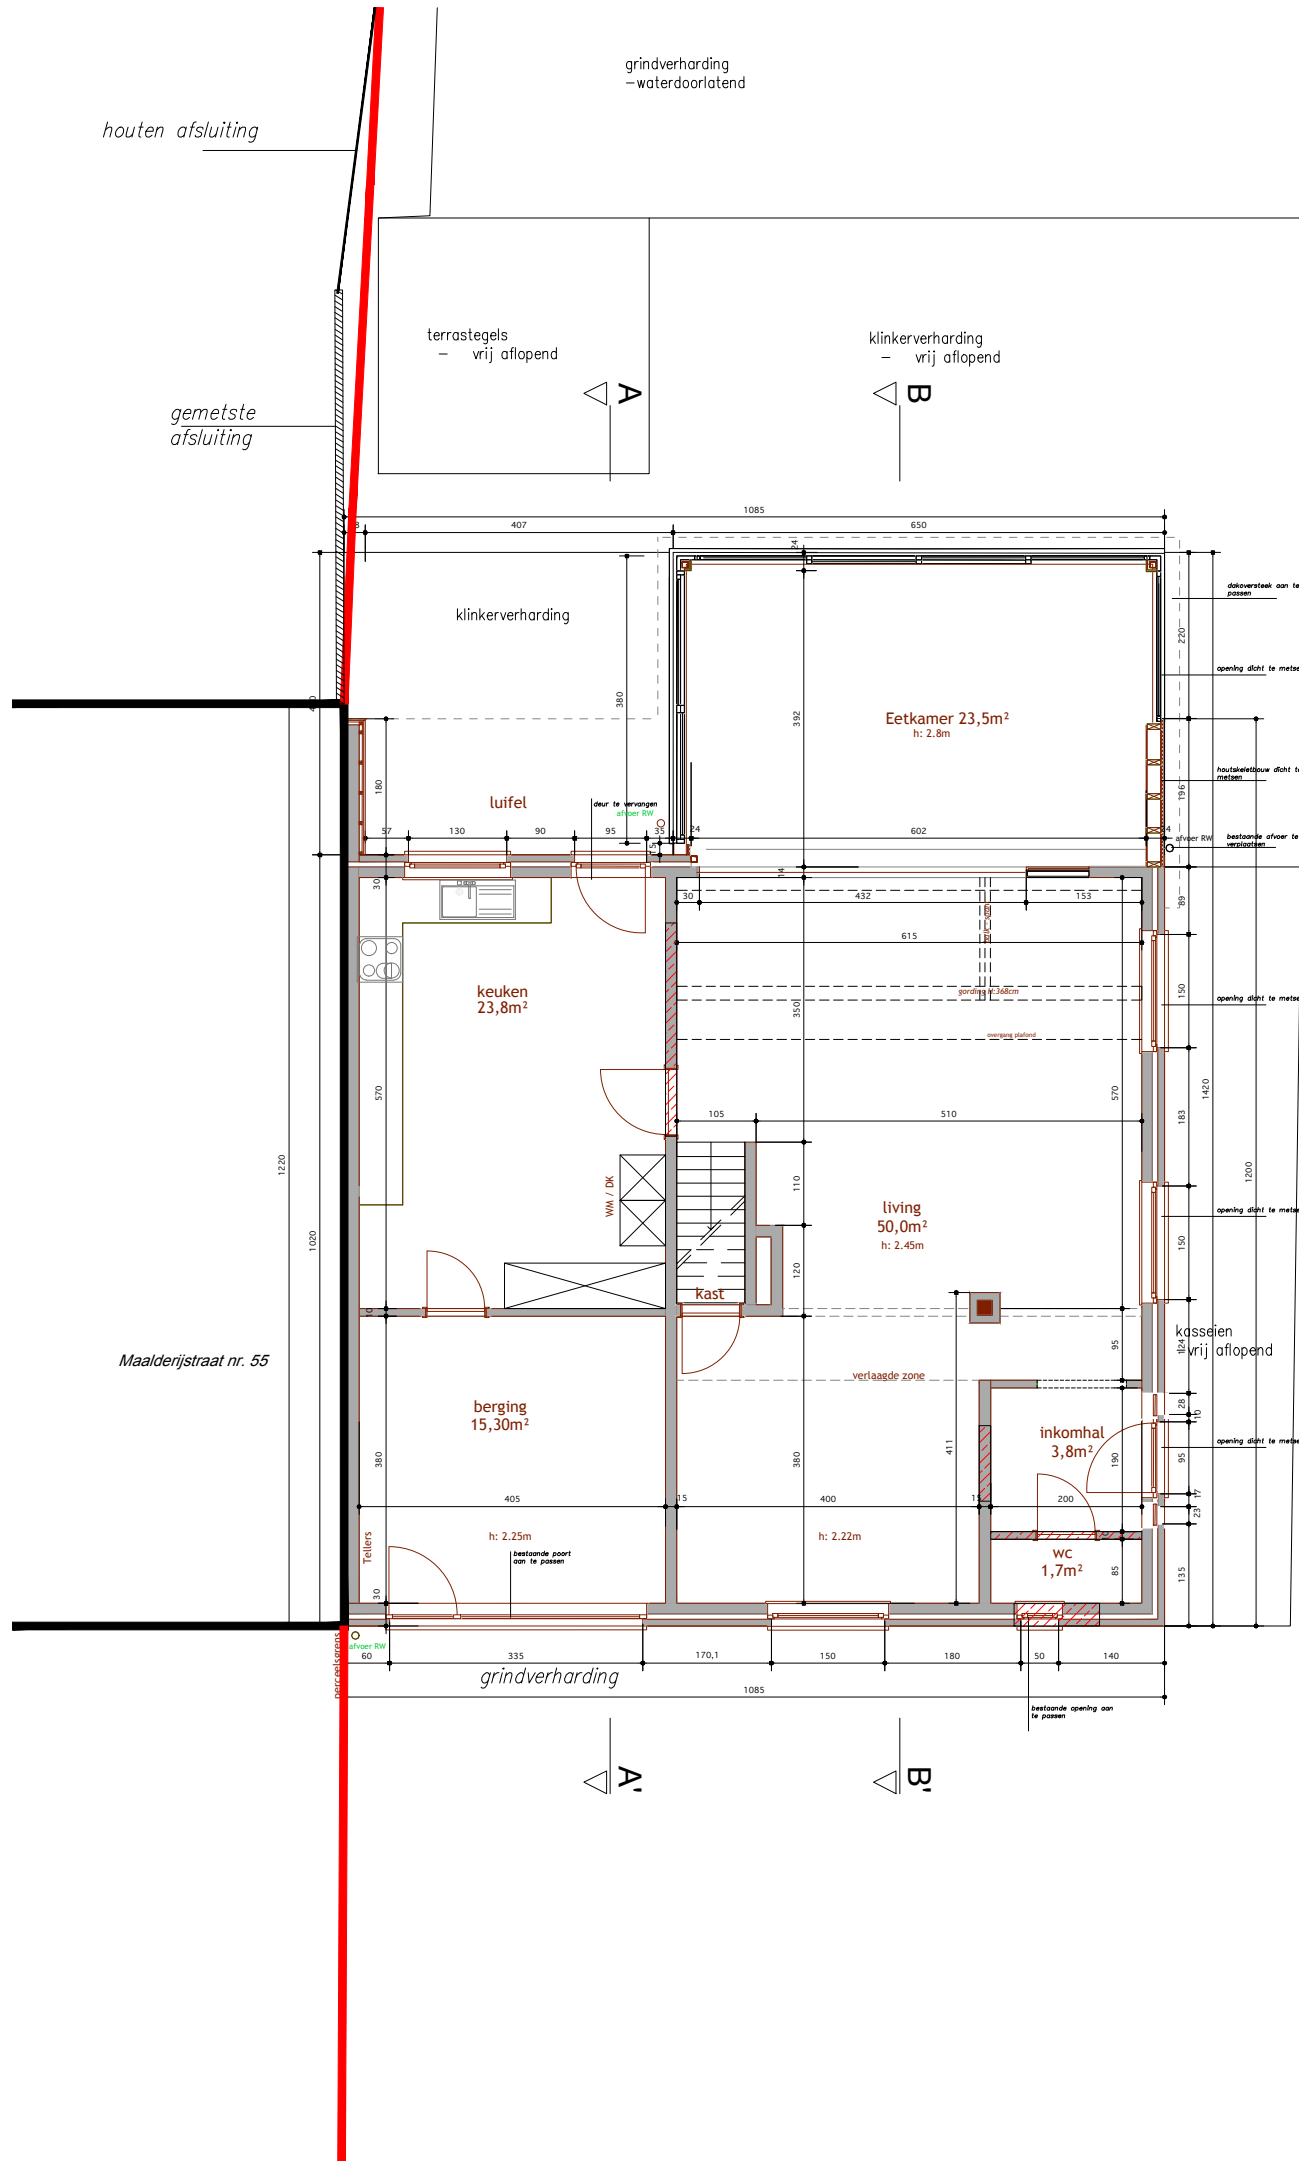


|  |  |  |                        |
|--|--|--|------------------------|
| PROJECT: Verbouwen van een halfopen ééngesinswoning  |  | STADIUM: AANVRAAG OMGEVINGSVERGUNNING        |                        |
| ADRES: Maalderijstraat 57, 9040 Sint-Amandsberg  |  | DOSSIER 184                                  | DATUM 03/10/2025       |
| SCHAAL 1:100   |  |  |                        |
| <b>ONTWERPER:</b><br>Bart Van Beversluys<br>Architectenbureau BV<br>Antoon Catriestraat 7 - 9031 Drongen |  | <b>OPDRACHTGEVER :</b><br>Mvr. Martine Haché |                        |
| telefoon 0475 85 36 96<br>e-mail info@ar-bvb.be  | <b>PLAN: GRONDPLAN GELIJKVLOERS</b><br><b>BESTAANDE TOESTAND</b> |  | <b>VERSIE</b> BA_P_B_2 |

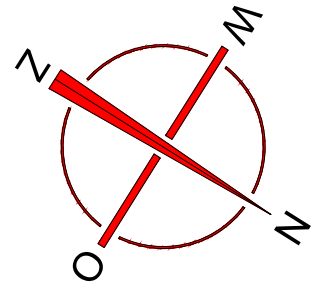

ALLE AFMETINGEN TER PLAATSE NA TE ZIEN