


PROJECT: Verbouwen van een halfopen ééngezinswoning		STADIUM: AANVRAAG OMGEVINGSVERGUNNING	
DOSSIER 184			
ADRES: Maalderijstraat 57, 9040 Sint-Amandsberg		DATUM 03/10/2025	SCHAAL 1:50
ONTWERPER: Bart Van Beversluys Architectenbureau BV Antoon Catriestraat 7 - 9031 Drongen telefoon 0475 85 36 96 e-mail info@ar-bvb.be	OPDRACHTGEVER : Mvr. Martine Haché		
	PLAN: ACHTERGEVEL GEWENSTE TOESTAND	VERSIE	BA_G_N_3

ZIE BIJZONDERE
VOORWAARDE(N)

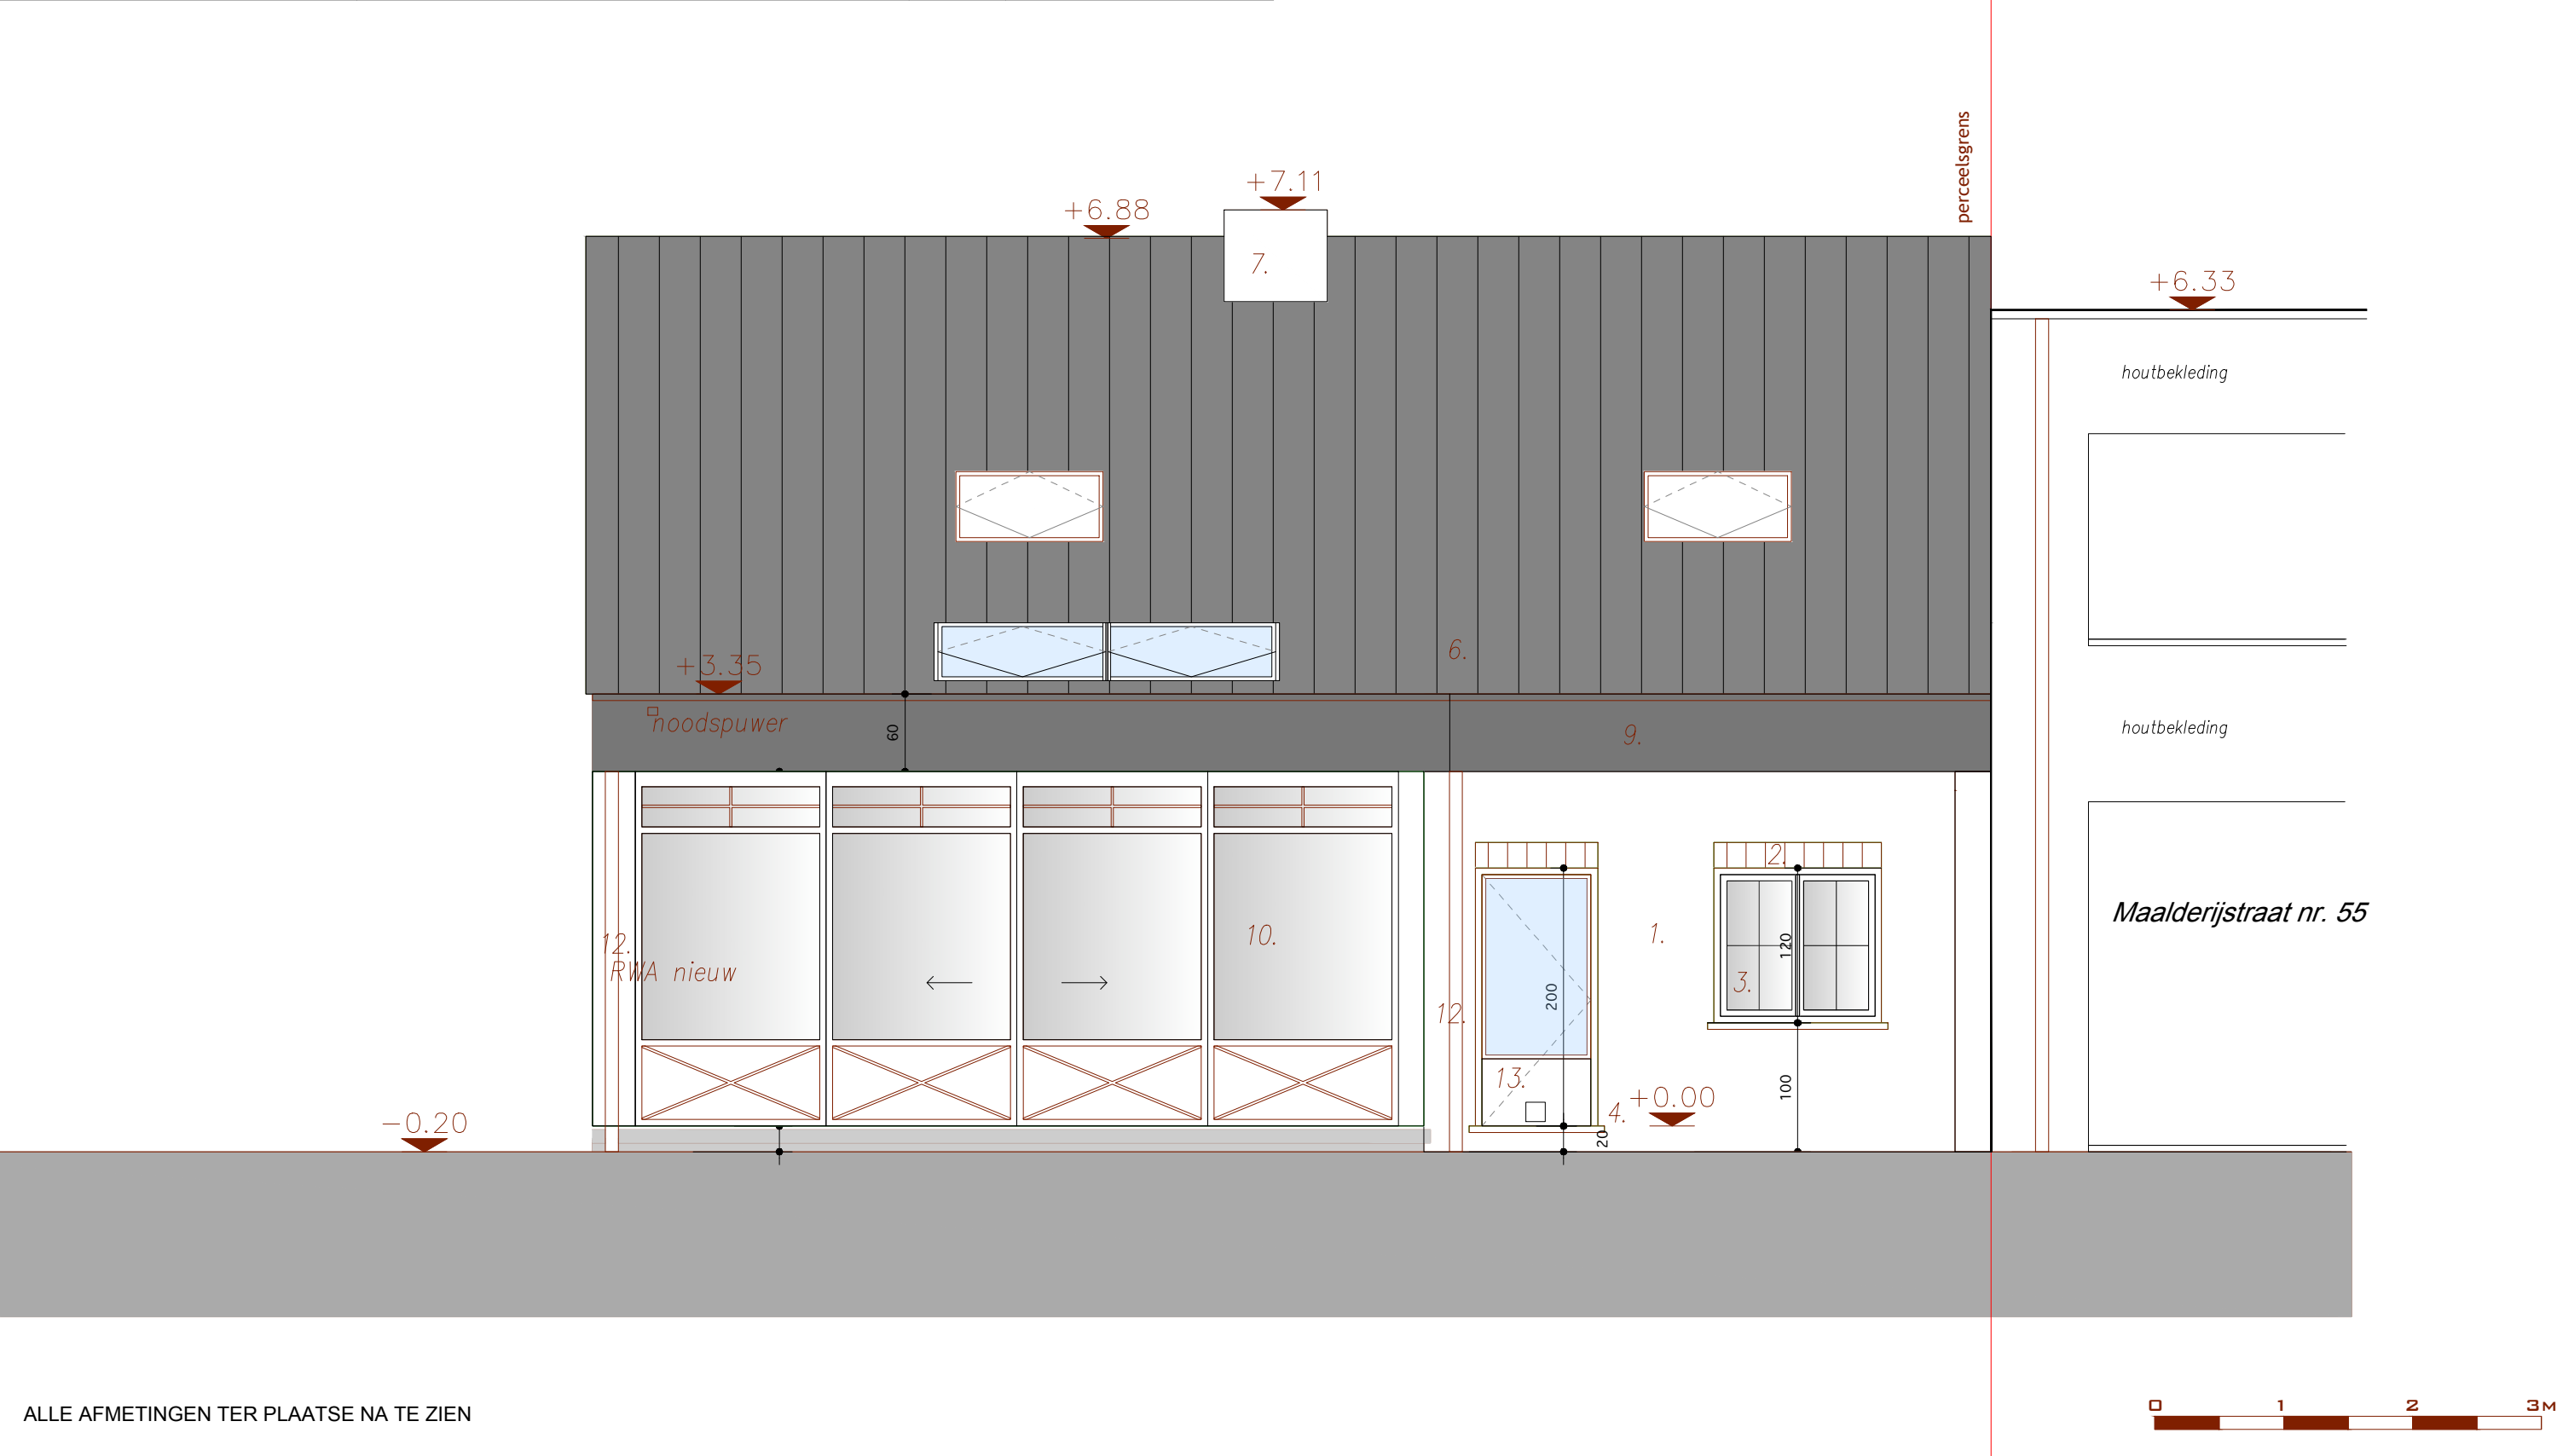

ALLE AFMETINGEN TER PLAATSE NA TE ZIEN

