


PROJECT: Verbouwen van een halfopen ééngezinswoning		STADIUM: AANVRAAG OMGEVINGSVERGUNNING	
ADRES: Maalderijstraat 57, 9040 Sint-Amandsberg		DOSSIER 184	
ONTWERPER: Bart Van Beversluys Architectenbureau BV Antoon Catriestraat 7 - 9031 Drogen		OPDRACHTGEVER : Mvr. Martine Haché	
telefoon 0475 85 36 96 e-mail info@ar-bvb.be	PLAN: VOORGEVEL BESTAANDE TOESTAND	VERSIE	BA_G_B_1
		DATUM 03/10/2025	SCHAAL 1:50

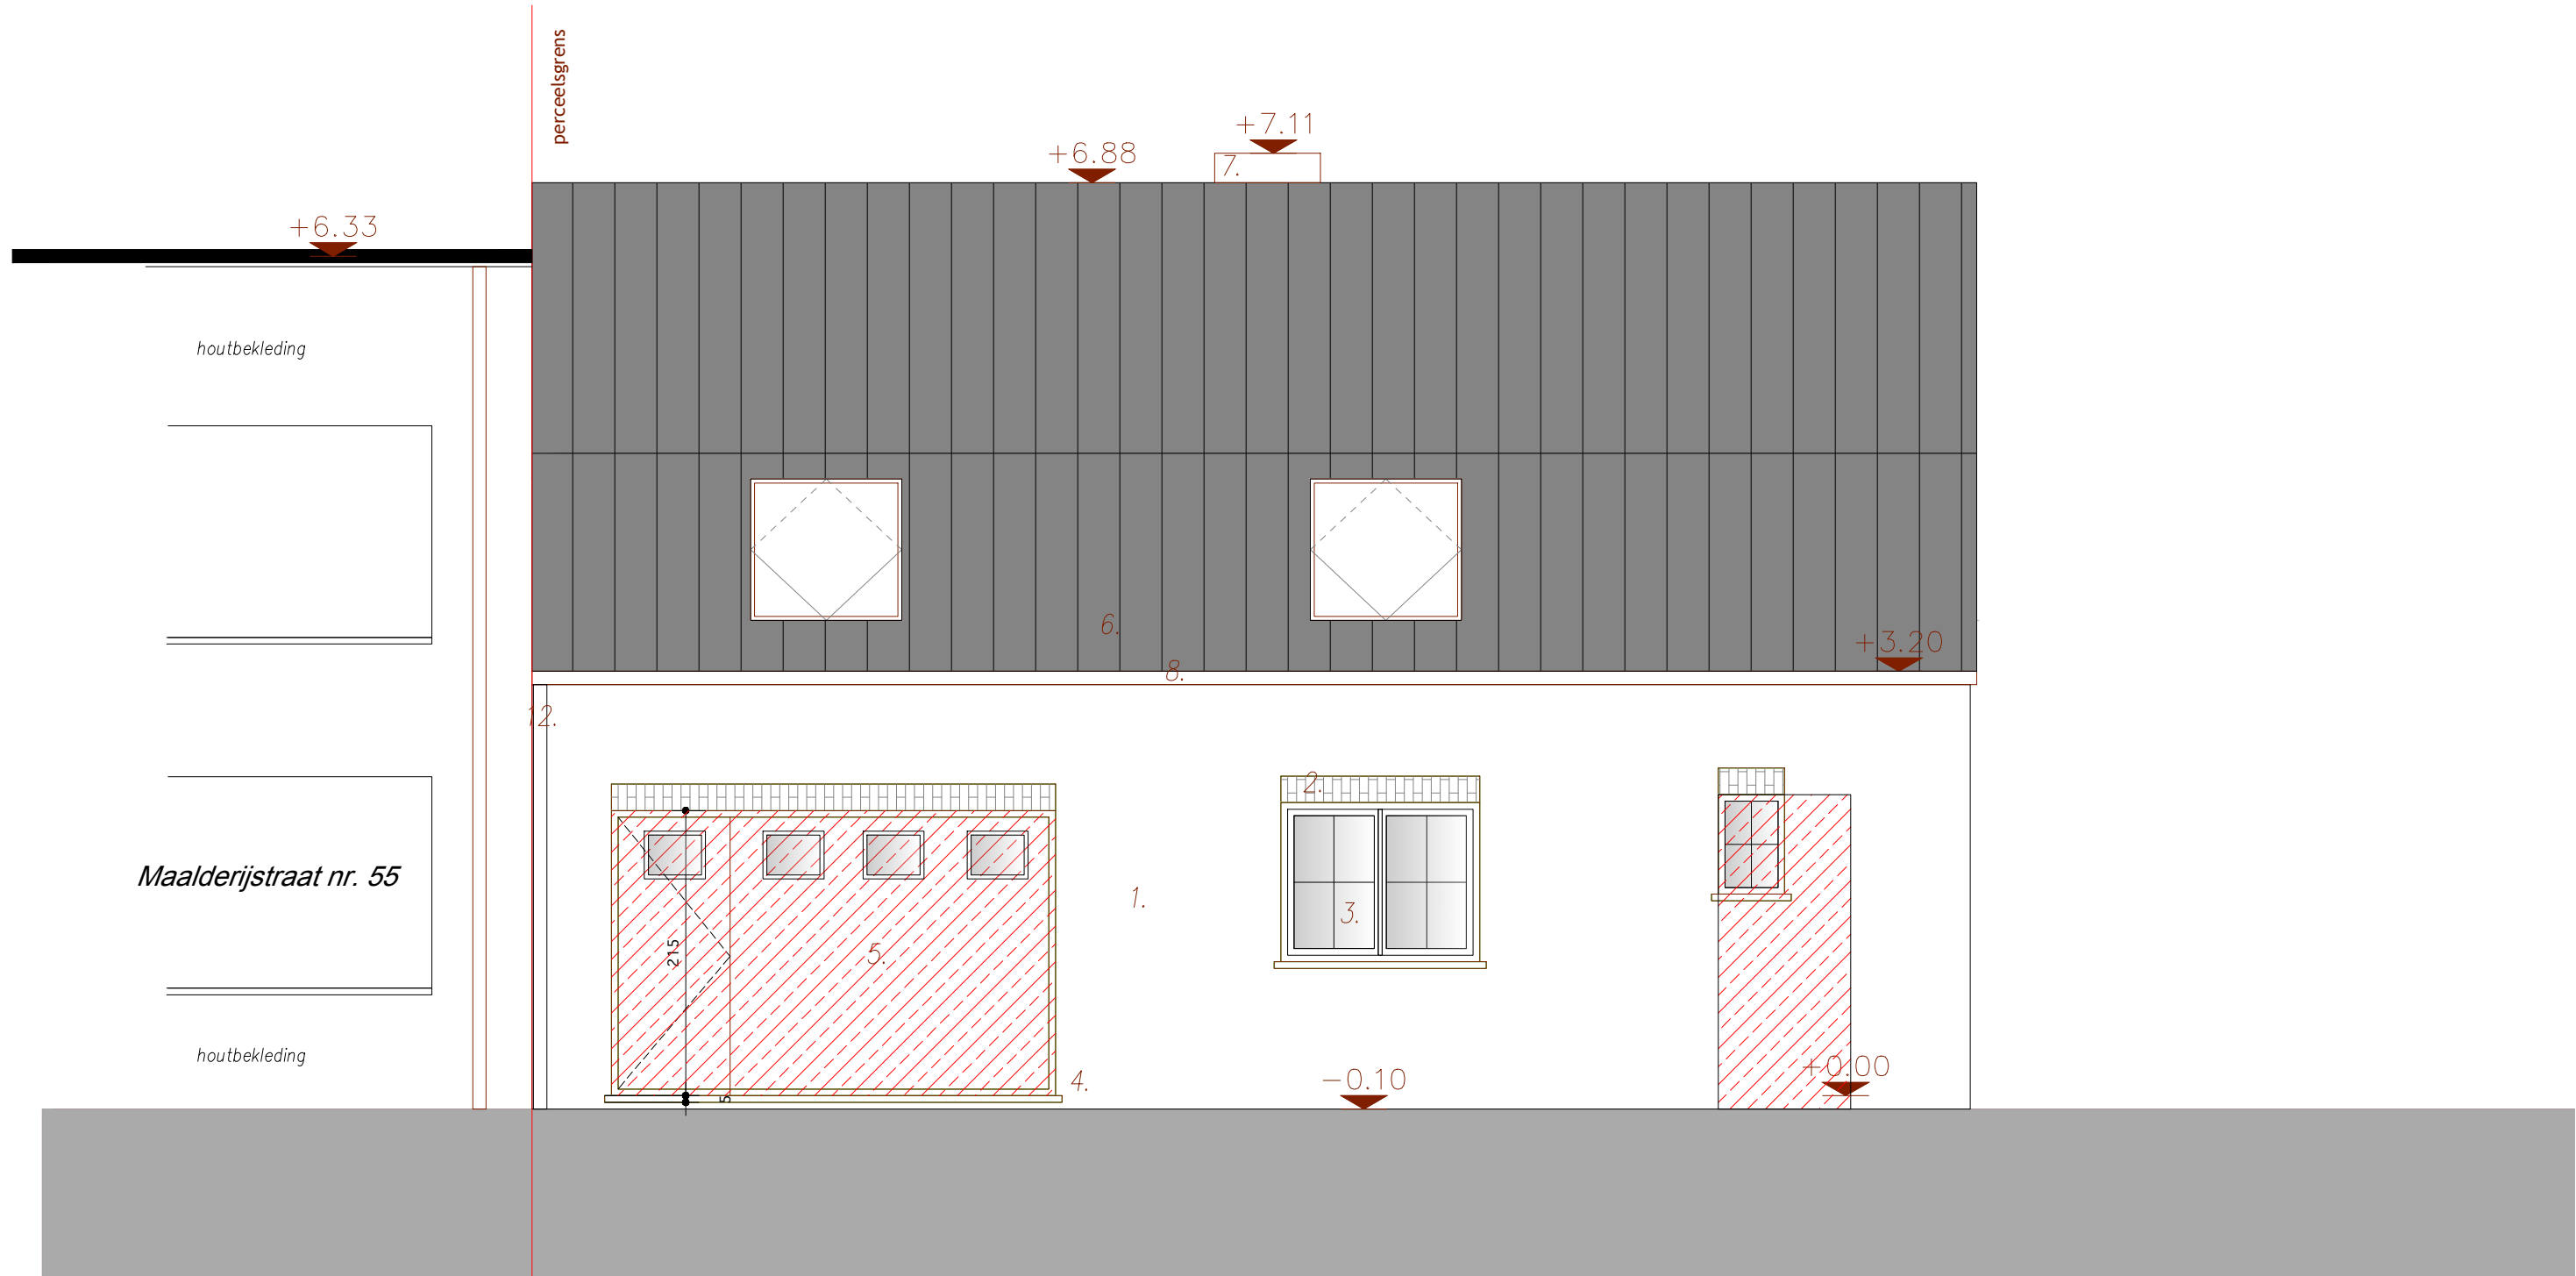

ALLE AFMETINGEN TER PLAATSE NA TE ZIEN

