


**snede nieuwe toestand
schaal 1:200**

**ZIE BIJZONDERE
VOORWAARDE(N)**

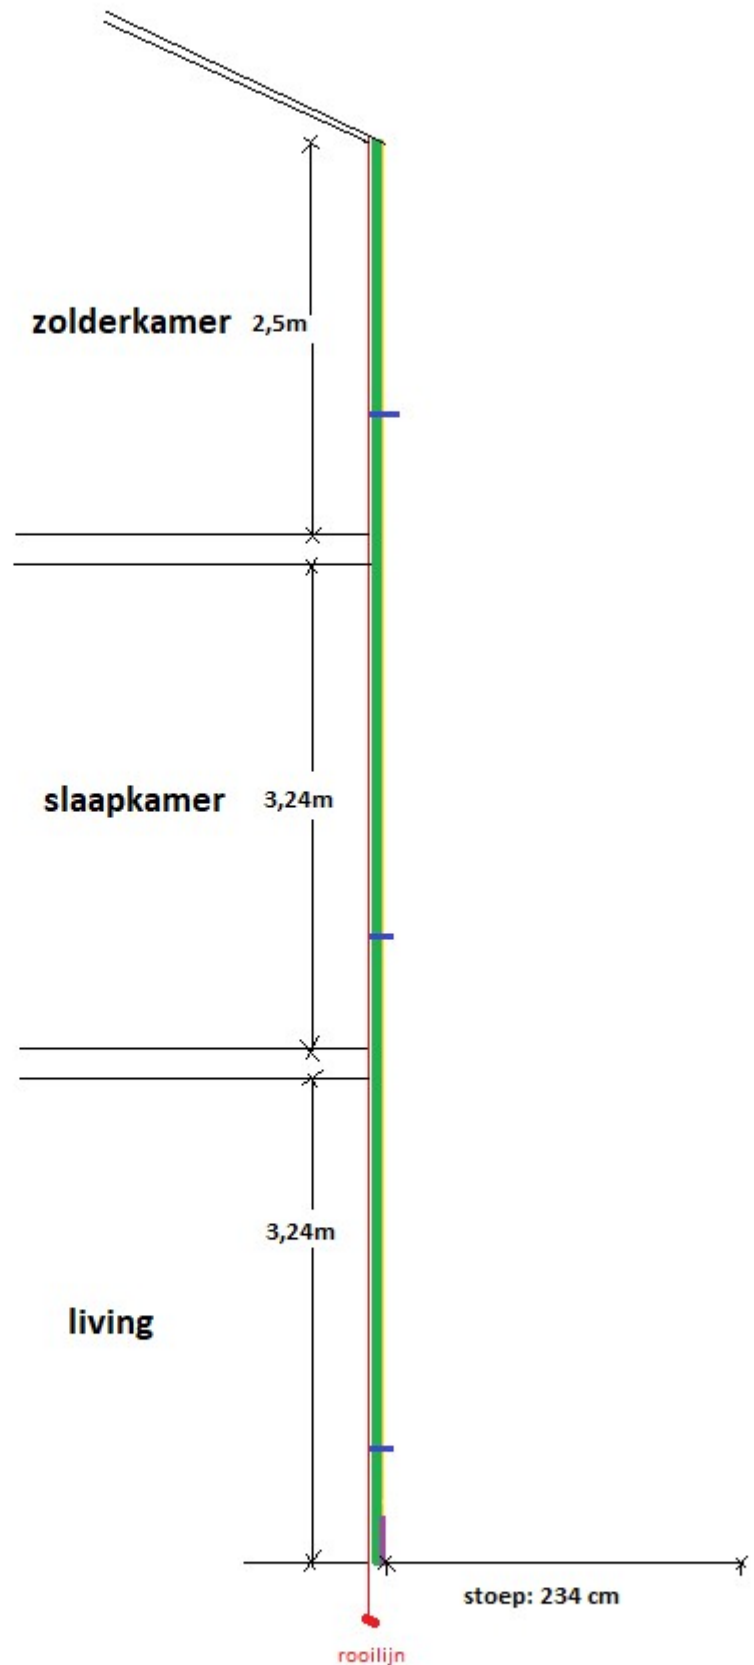

— rooilijn

— Aluminium vensterbanken, steken 4 cm voorbij de rest van de gevel

— 12 cm PUR isolatie plus 2 centimeter synthetische crepi, tegen huidig geveloppervlak. In totaal 14 cm voorbij rooilijn

— Plint in watervast cementering 30cm hoog inclusief XPS isolatie, verwerkt in nieuwe gevelvlak