


Gevel tekening huidige situatie

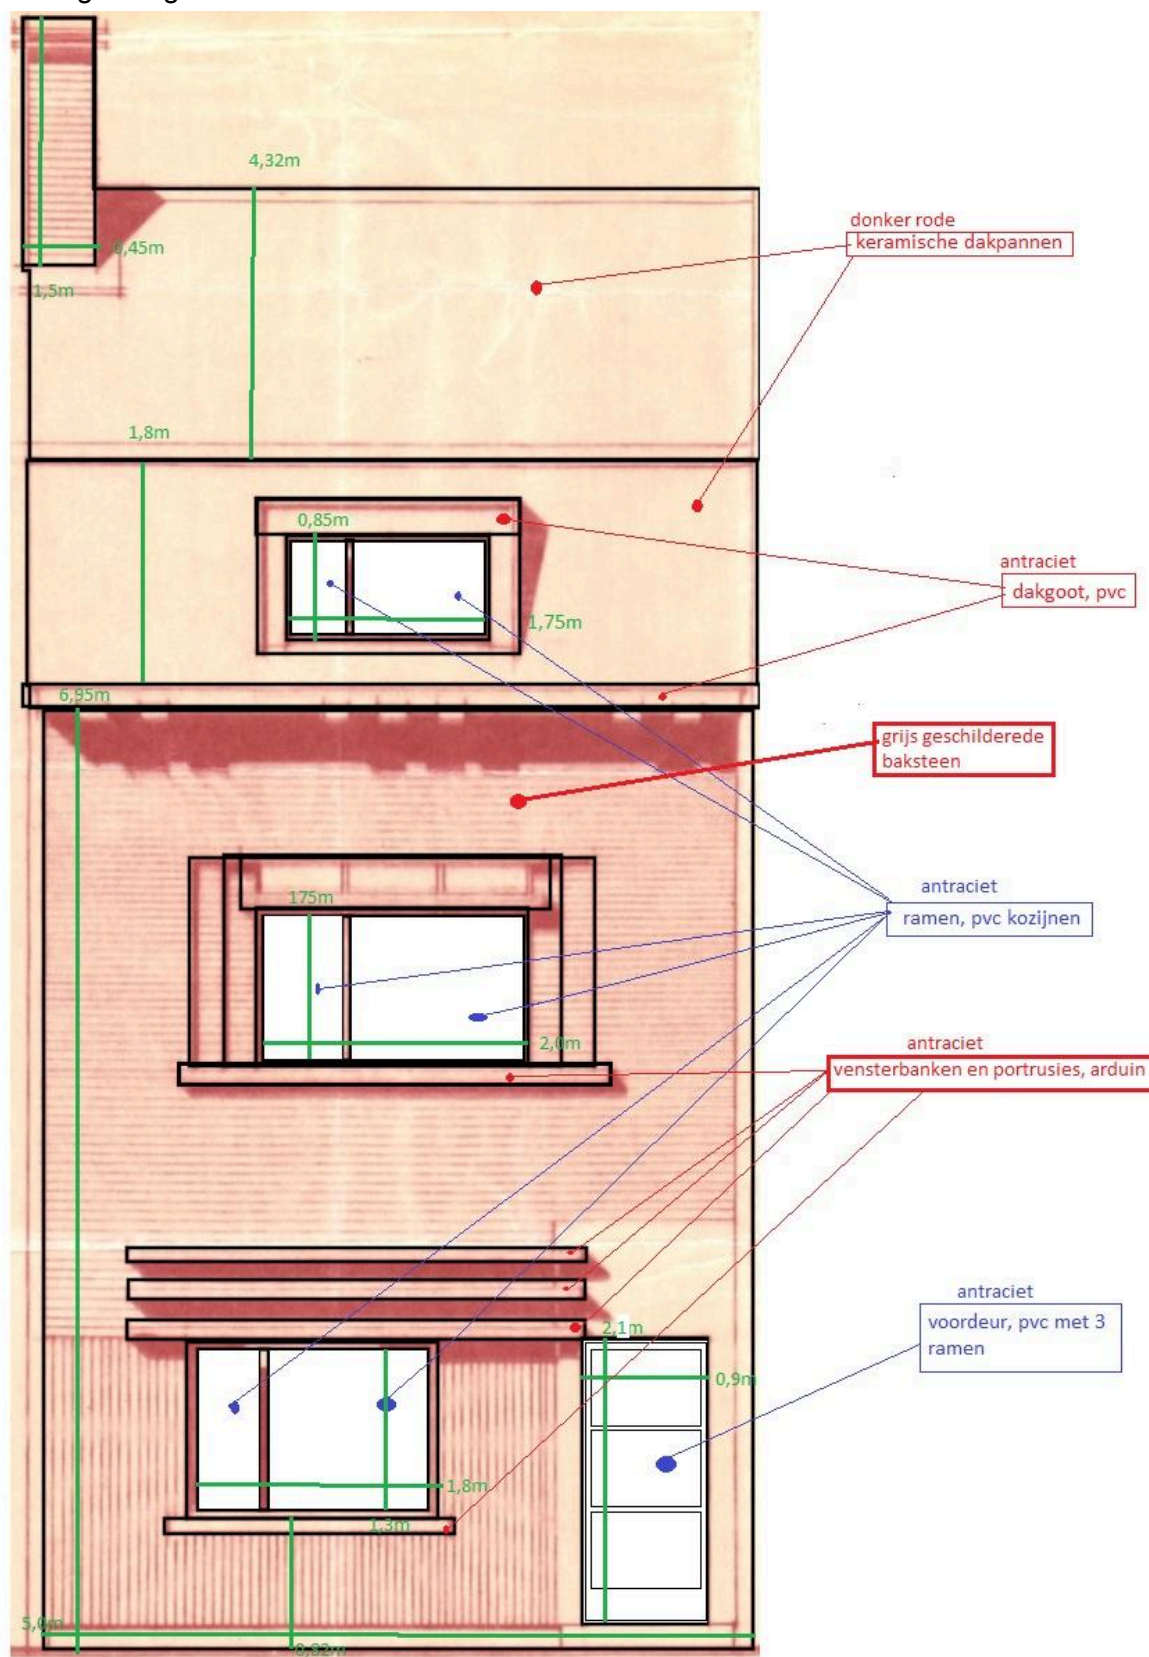

huidige toestand
schaal: 1:48,5