


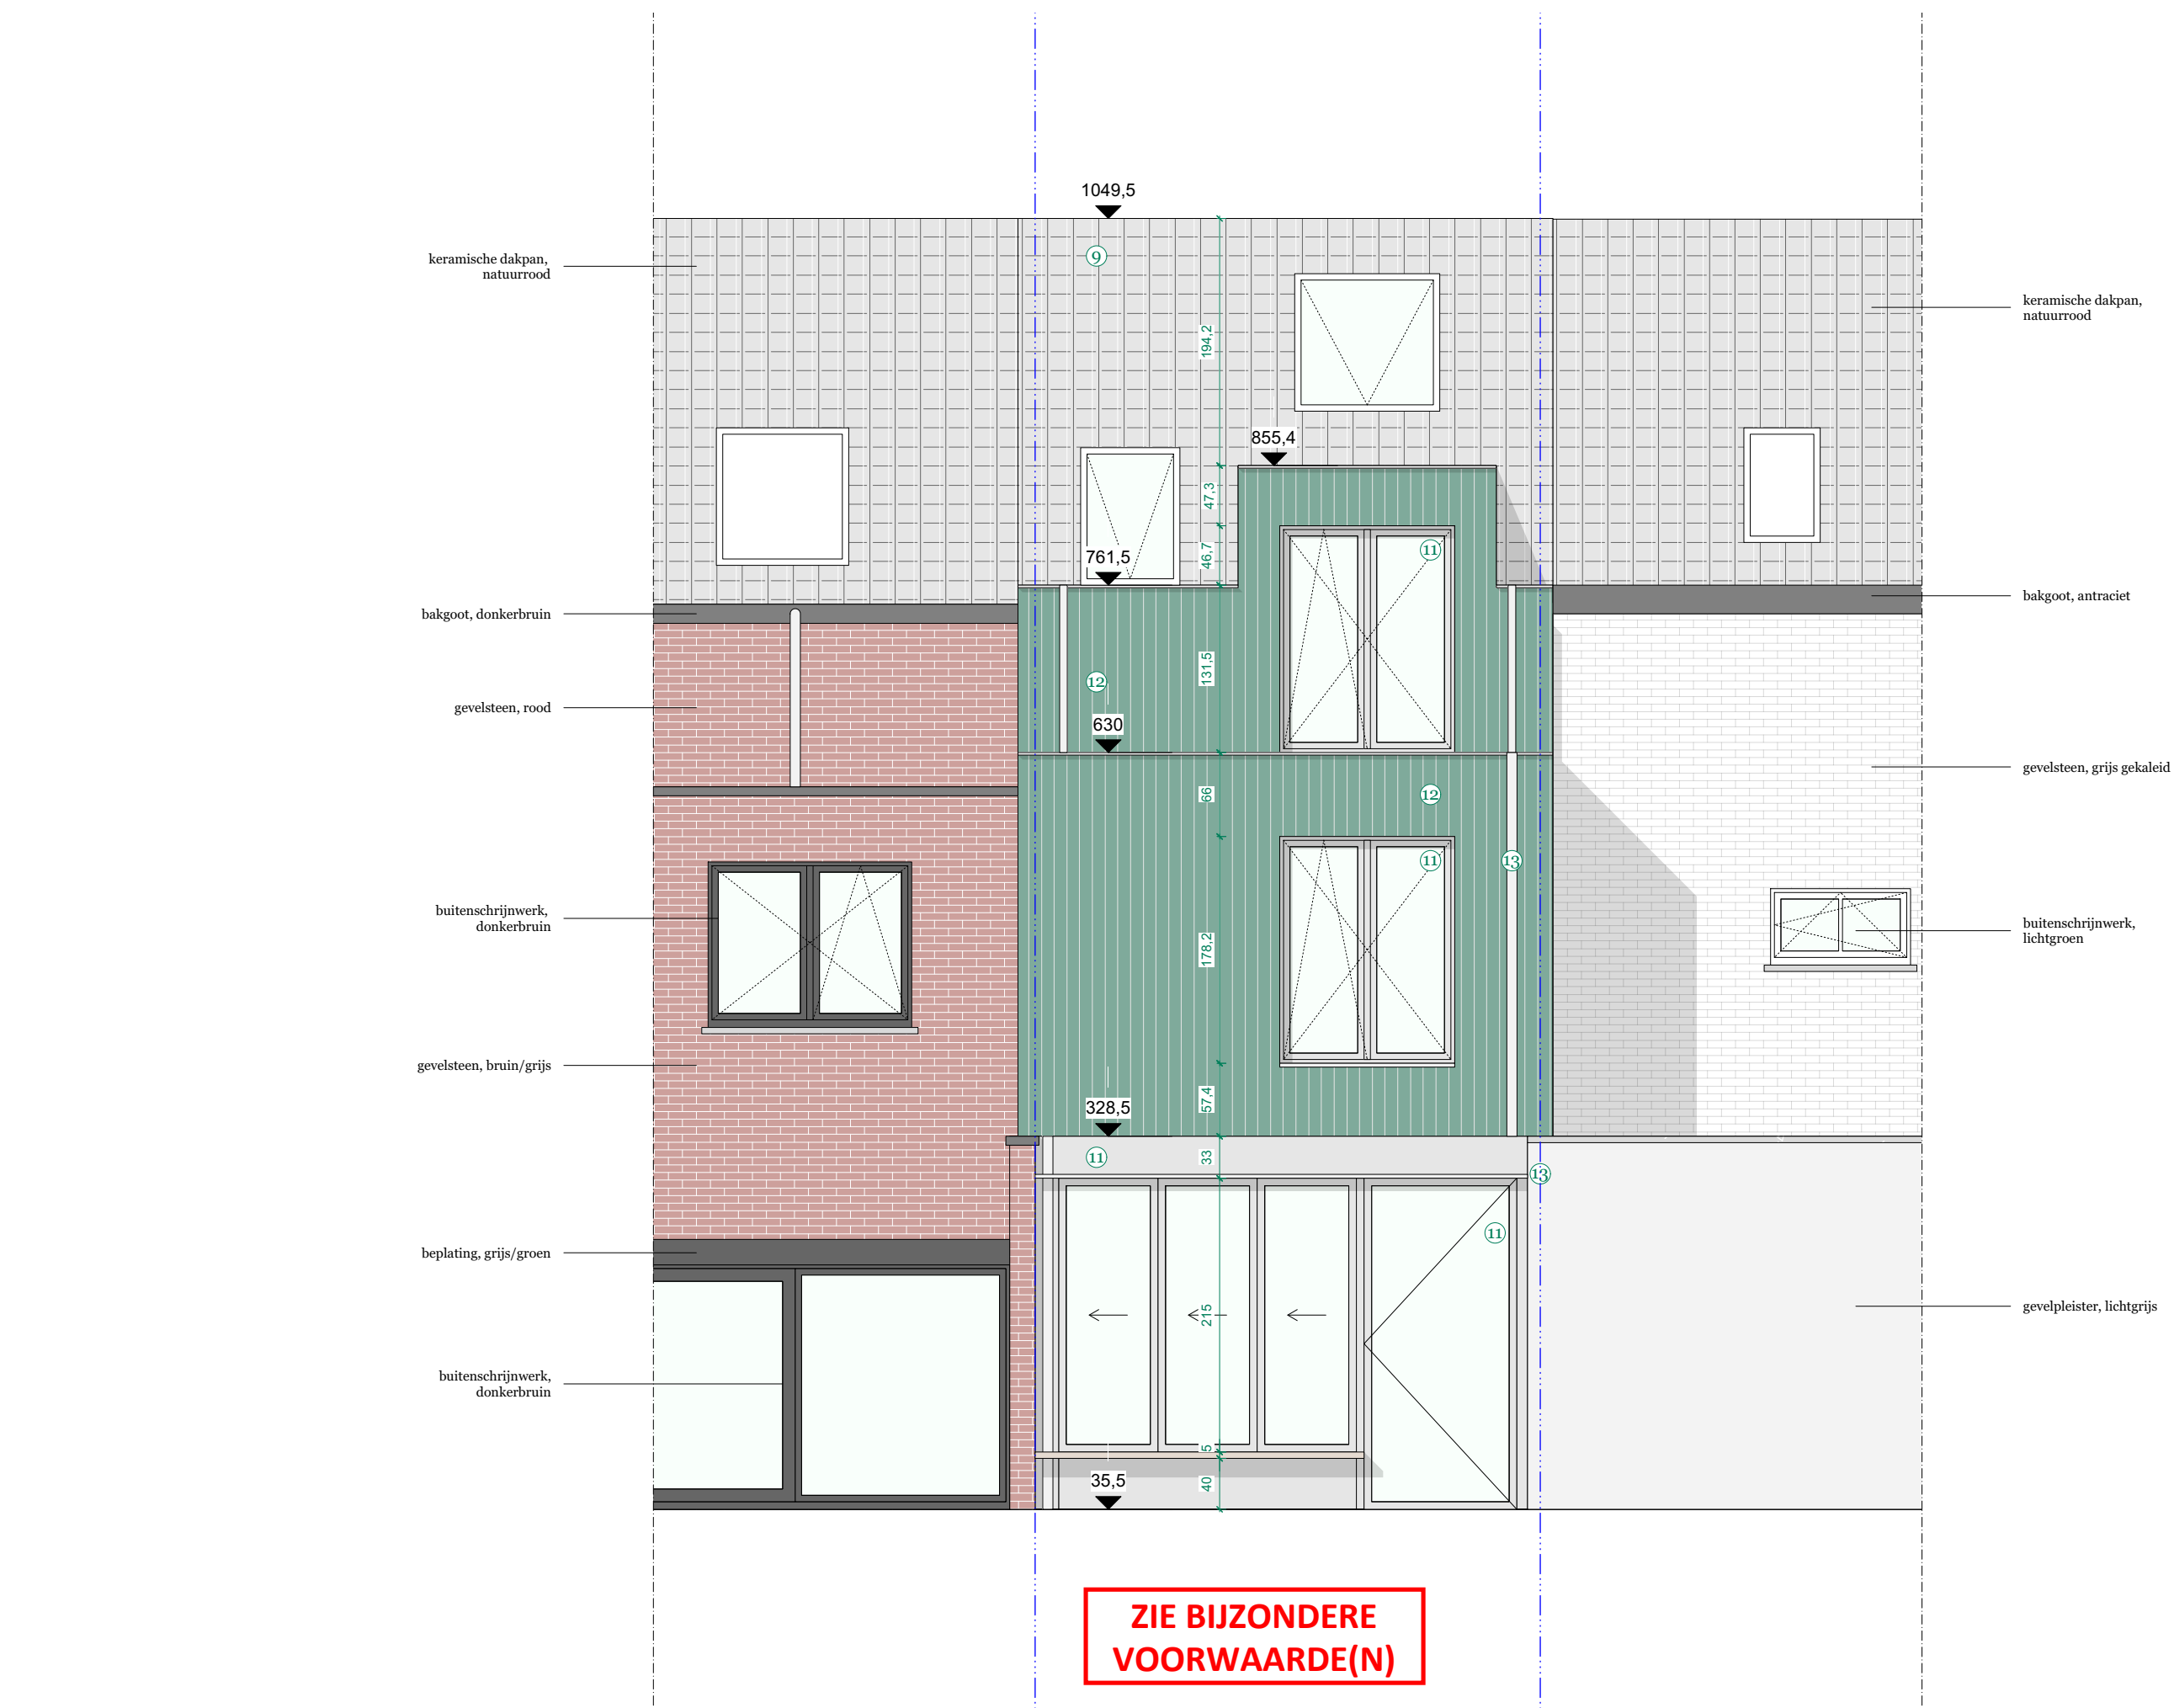

PROJECT

Kwakkelstraat 46
9000 Gent

ARCHITECT

Ruth Heirman
ruth.heirman@gmail.com

OPDRACHTGEVER

Wouter & Mariam
Rafaël & Silas

TITEL

ACHTERGEVEL
nieuwe toestand

SCHAAL

1:50

DATUM

30.09.25