


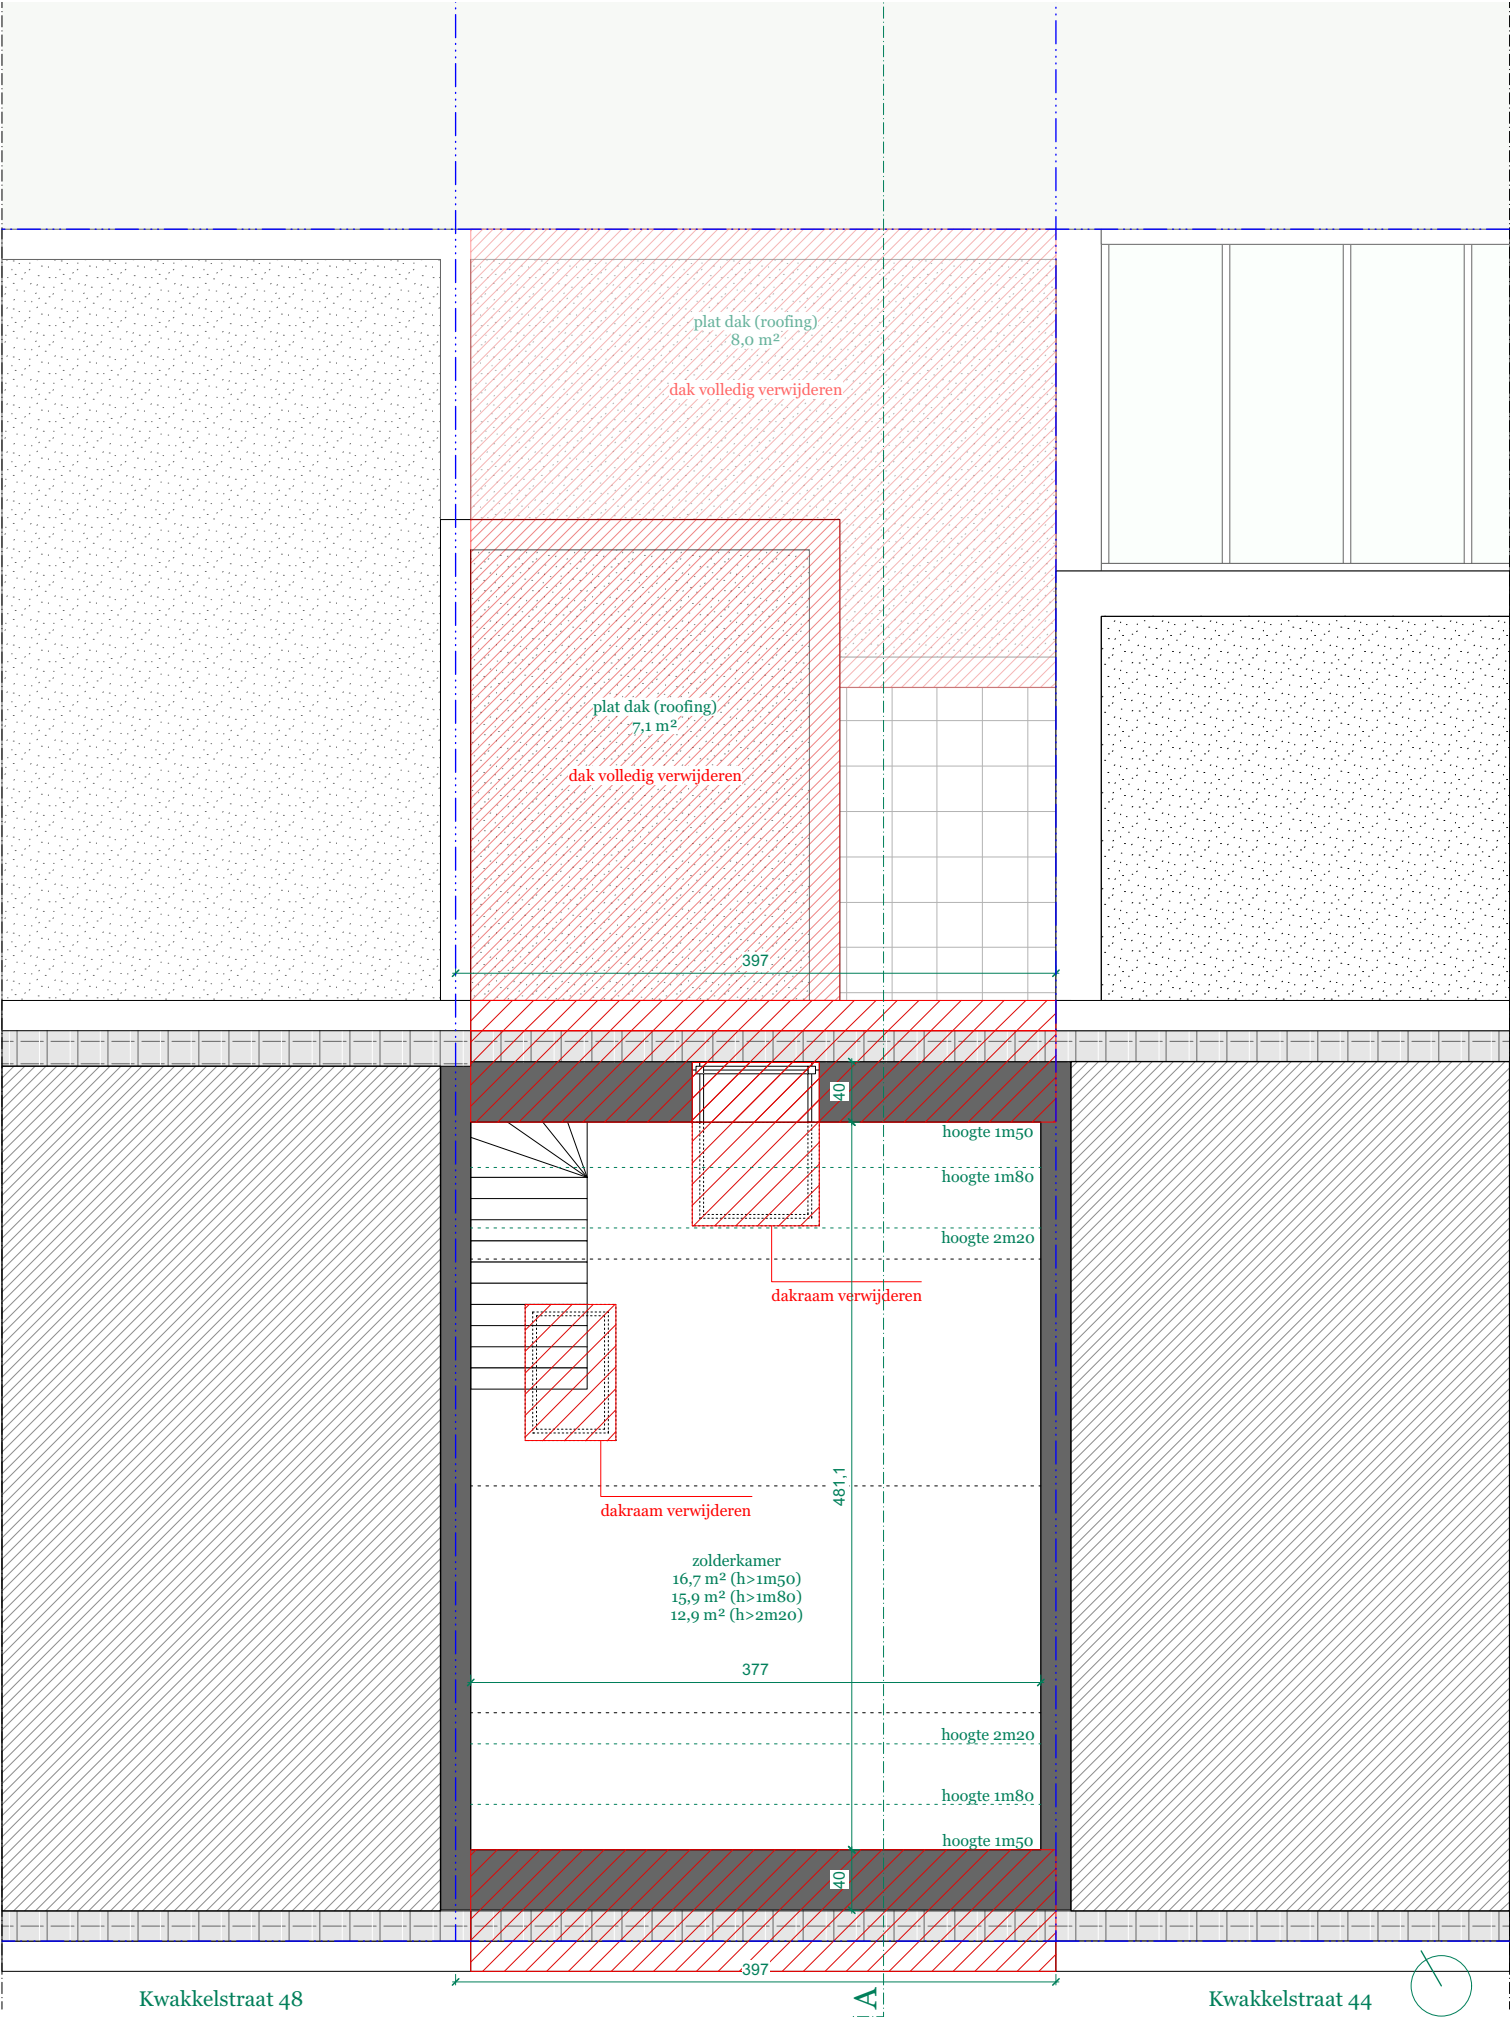

PROJECT	OPDRACHTGEVER	ARCHITECT	TITEL	SCHAAL	DATUM
Kwakkelstraat 46 9000 Gent	Wouter & Mariam Rafaël & Silas	Ruth Heirman ruth.heirman@gmail.com	PLAN +2 bestaande toestand	1:50	30.09.25