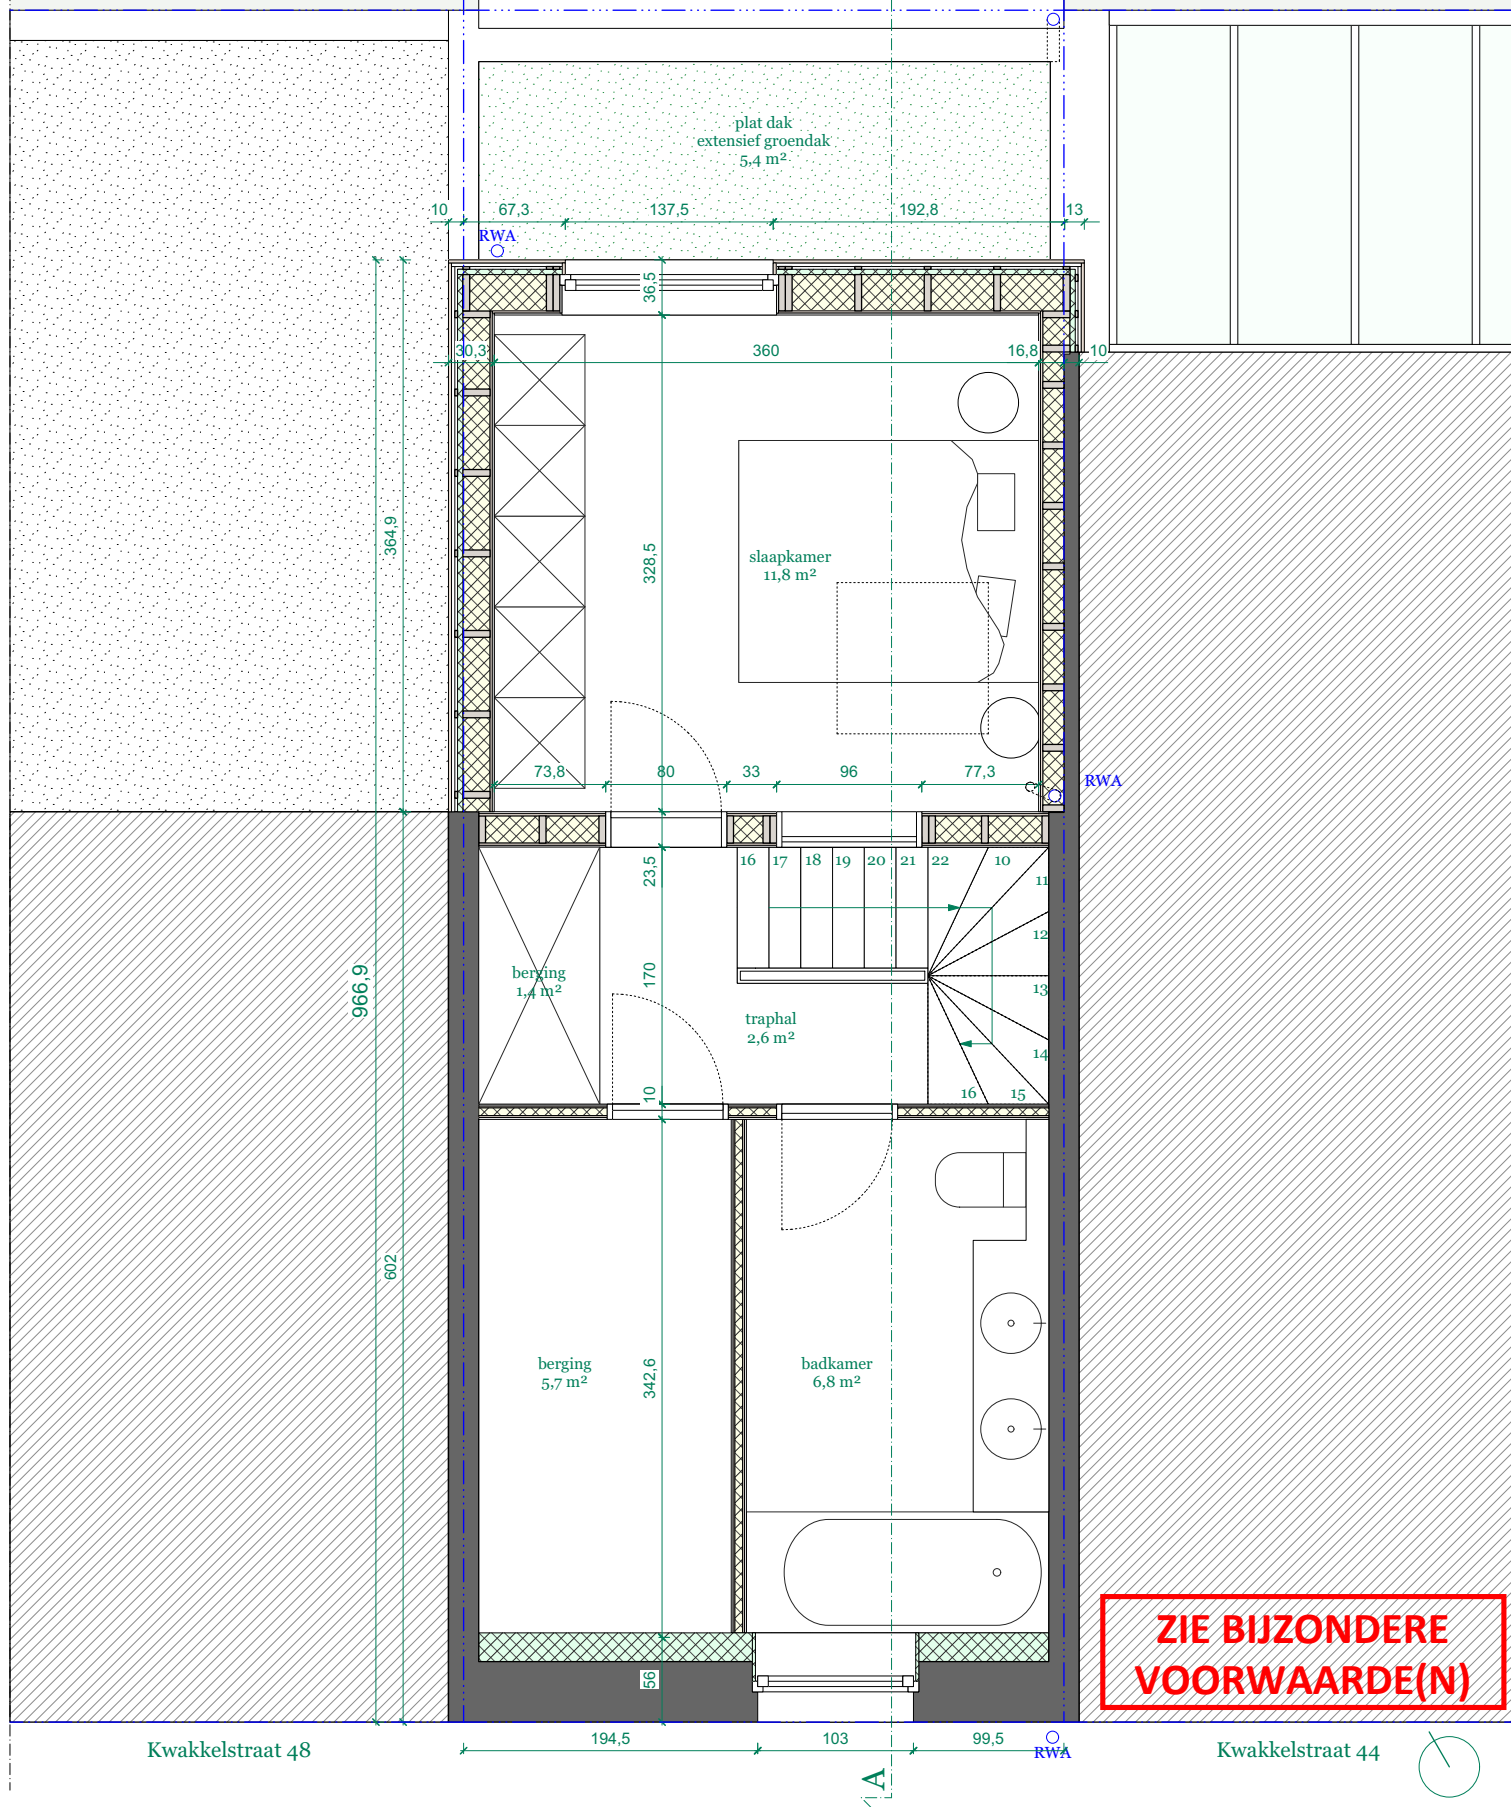


**PROJECT**

Kwakkelstraat 46
9000 Gent

OPDRACHTGEVER

Wouter & Mariam
Rafaël & Silas

ARCHITECT

Ruth Heirman
ruth.heirman@gmail.com

TITEL

PLAN +1
nieuwe toestand

SCHAAL

1:50

DATUM

30.09.25