


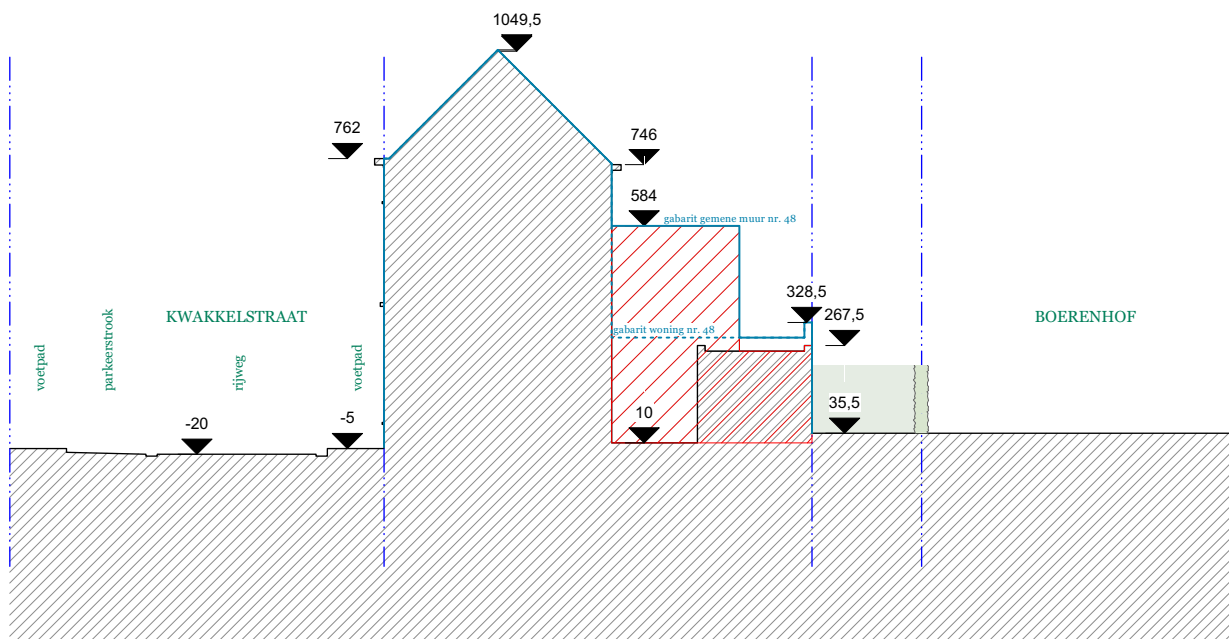

TERREINSNEDE 1
bestaande toestand

PROJECT

Kwakkelstraat 46
9000 Gent

OPDRACHTGEVER

Wouter & Mariam
Rafaël & Silas

ARCHITECT

Ruth Heirman
ruth.heirman@gmail.com

TITEL

TERREINSNEDE 1
bestaande toestand

SCHAAL

1:200

DATUM

30.09.25