


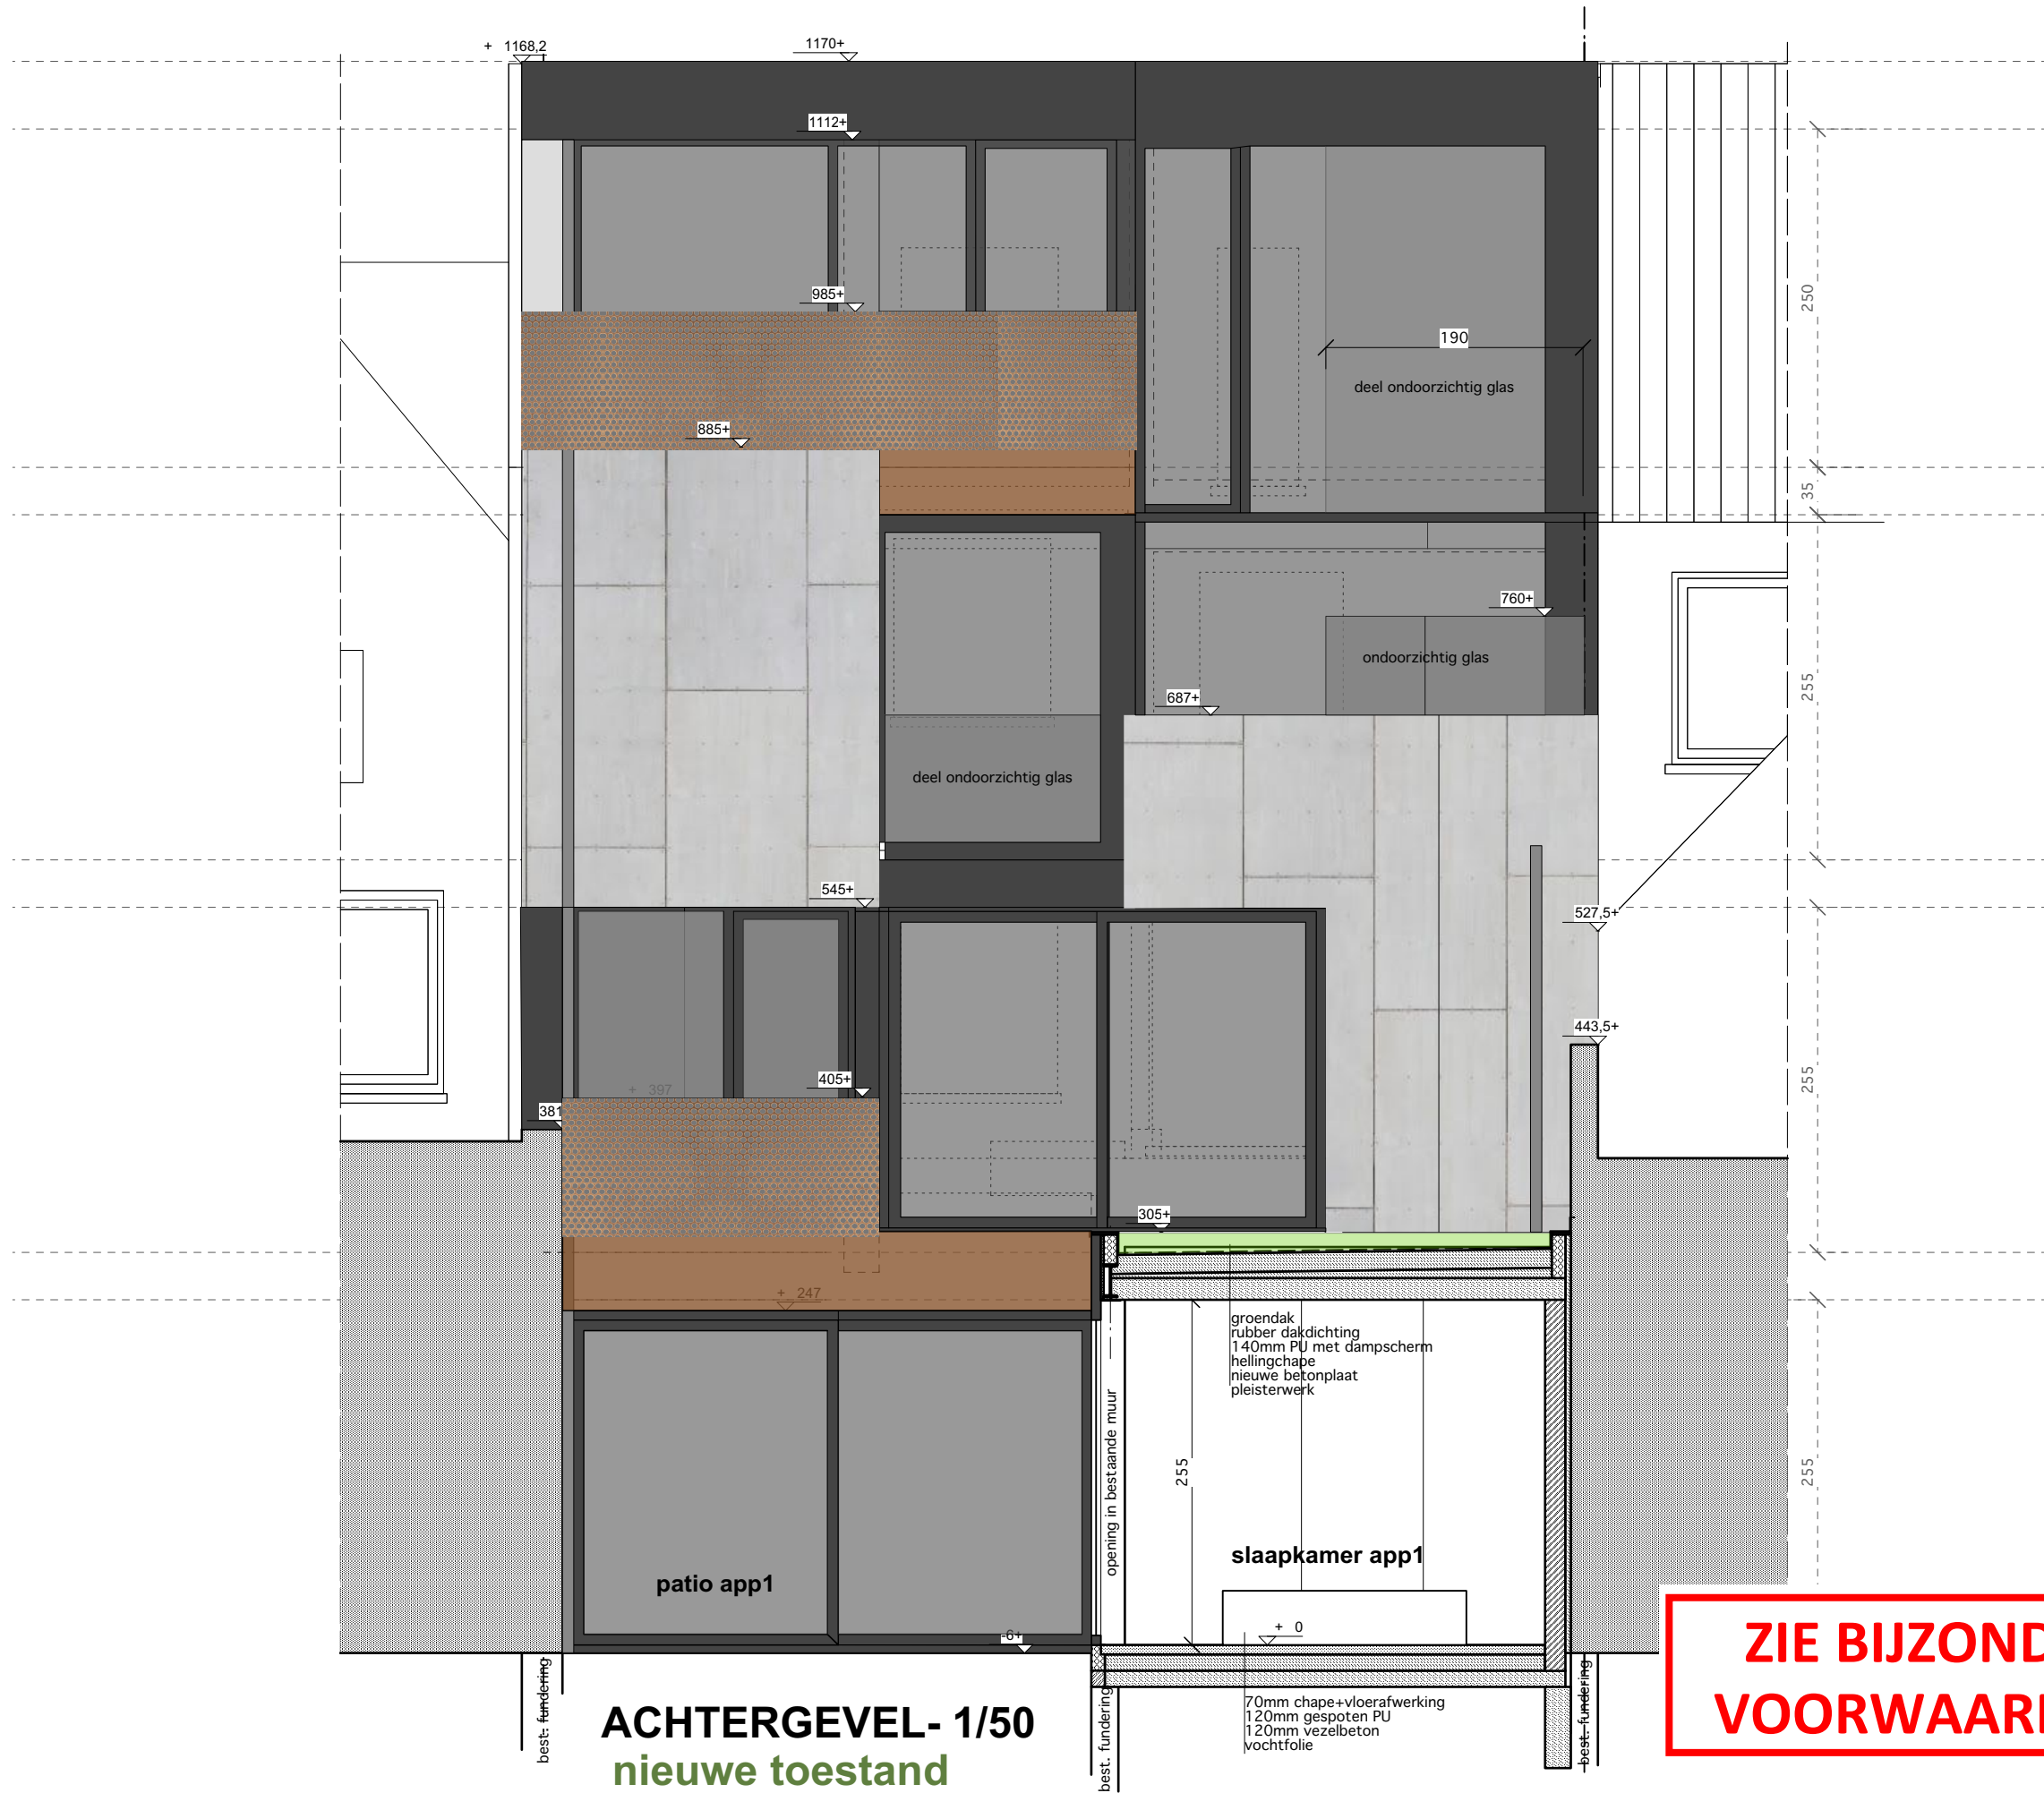

B O U W H E E R

Dhr. en Mevr. Geert Stockman en Katelijne Michels
Korte Dweerstraat 13
9190 Stekene

**VERBOUWING VAN EEN
MEERGEZINSWONING**

Tussen 't Pas 8 / 10
9000 Gent

Kadastraal nr: 2-de afd. Sie B 1117a
Datum 09.06.22
Afmetingen in cm schaal: 1/50
Dossier: BA_A20.27_G_N_GA

**OMGEVINGSVERGUNNING
A C H T E R G E V E L
N I E U W E T O E S T A N D**

W I J Z I G I N G E N

ondertekenen **b o u w h e e r**

ondertekenen **a r c h i t e c t**

ondertekenen **a a n n e m e r**

**ZIE BIJZONDERE
VOORWAARDE(N)**

KITTY STRYBOL - ARCHITECT
Broedersstraat 65
9100 Sint-Niklaas
0475 60 19 67
kitty@kittystrybol.be
www.kittystrybol.be

ARCHITECT