


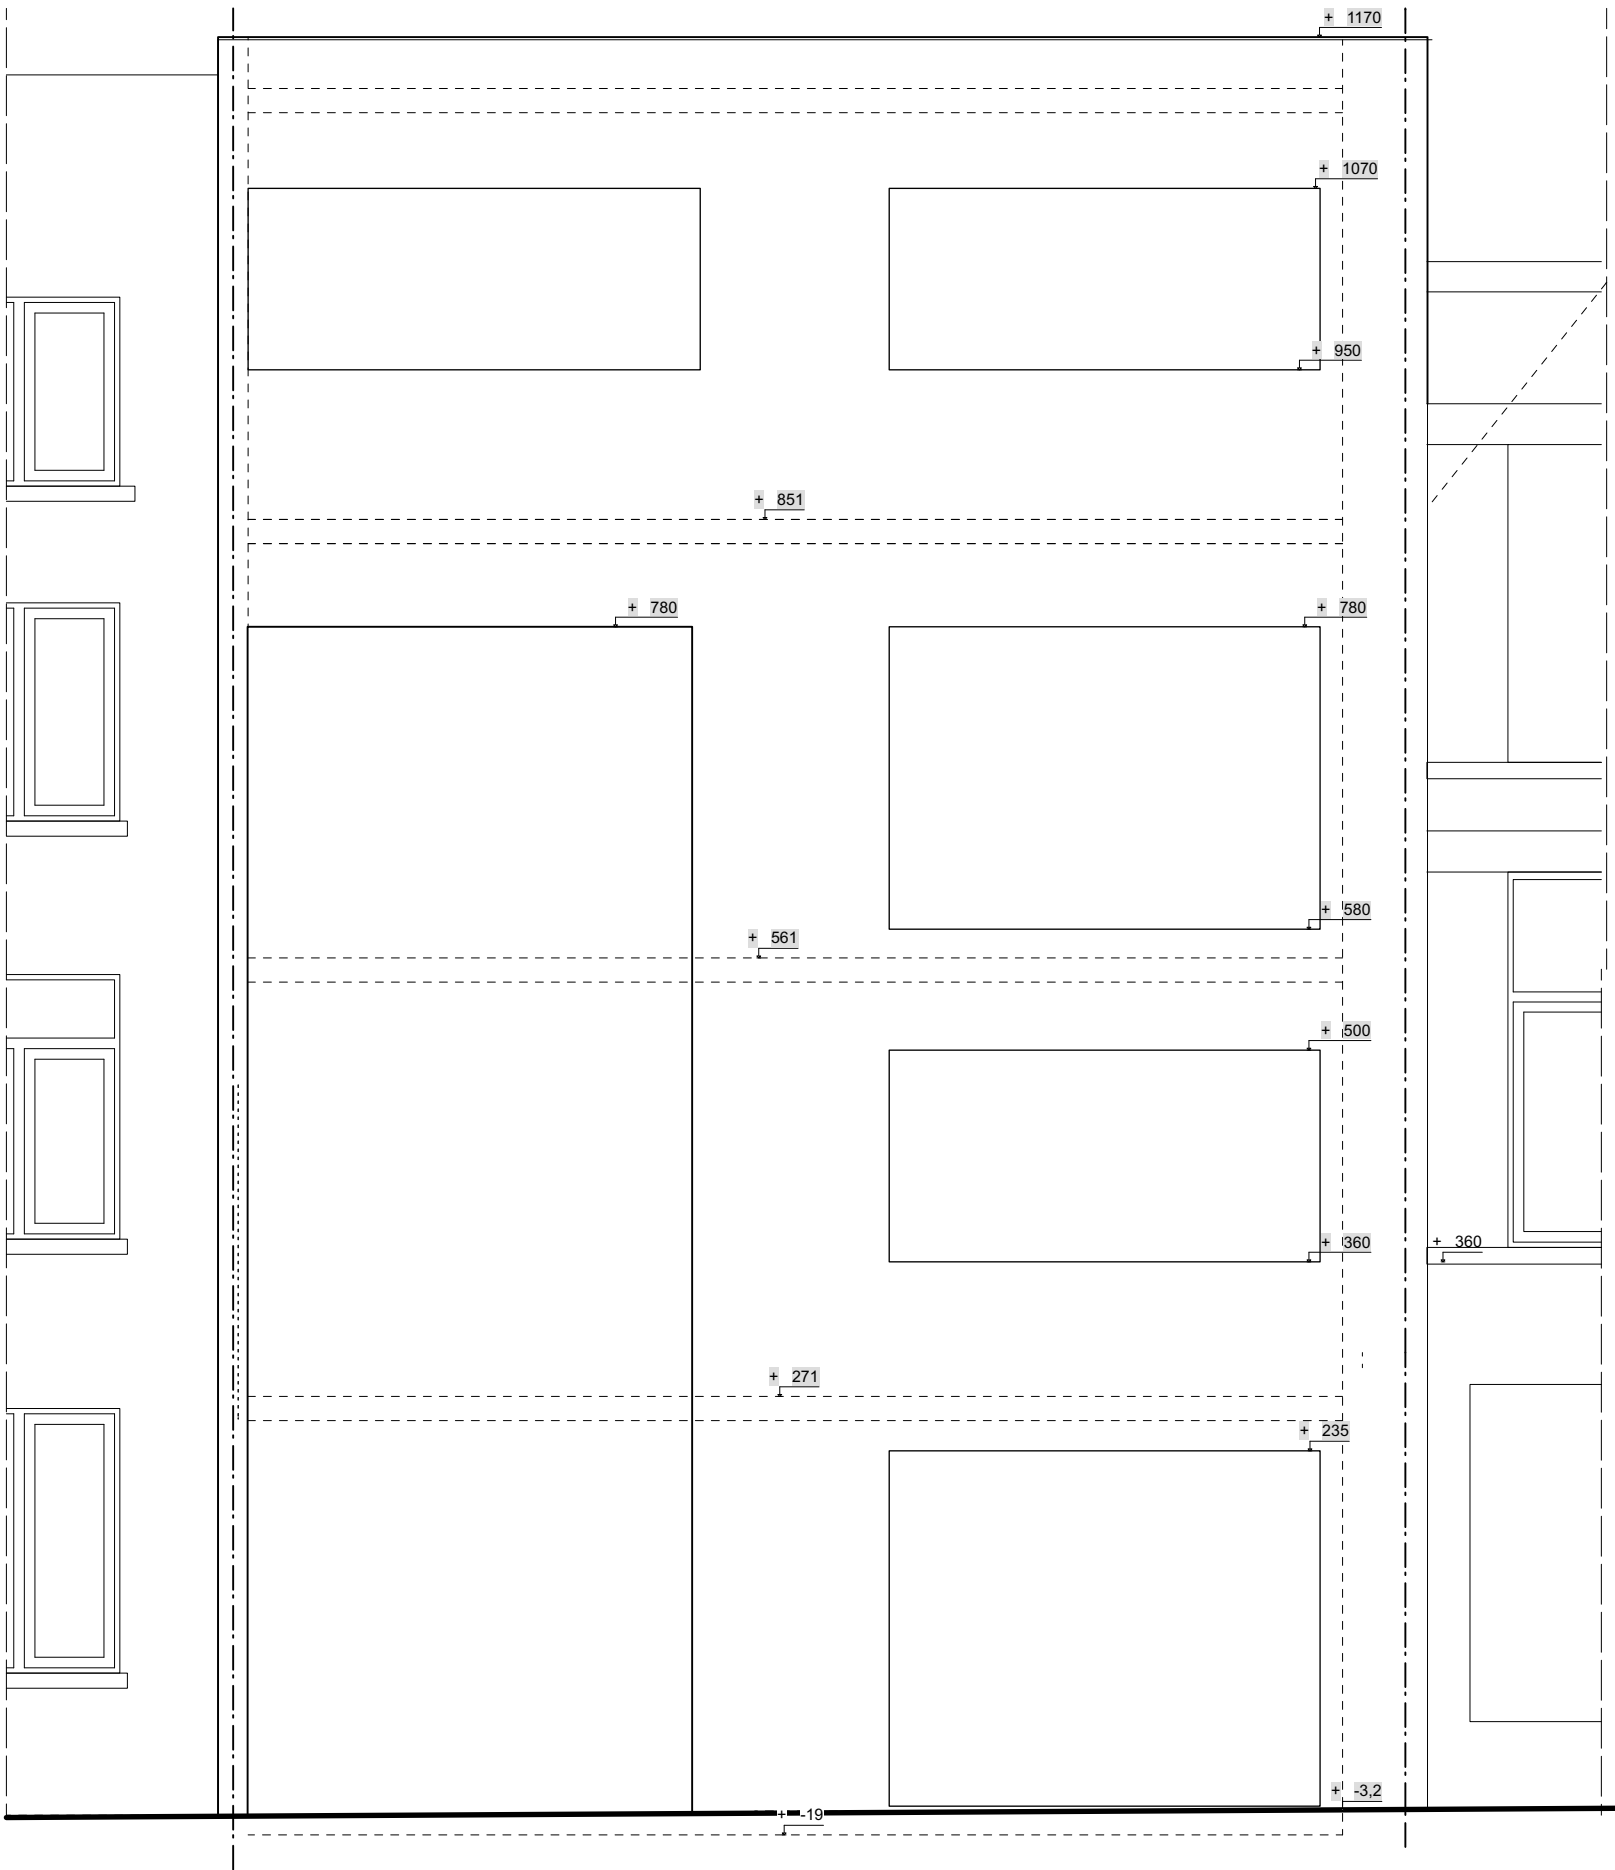

VOORGEVEL- 1/50

B O U W H E E R

Dhr. en Mevr. Geert Stockman en Katelijne Michels
Korte Dweerstraat 13
9190 Stekene

**REGULARISATIE : VERBOUWING
VAN EEN MEERGEZINSWONING**

Tussen 't Pas 8 / 10
9000 Gent

Kadastraal nr: 2-de afd. Sie B 1117a
Datum 18.10.25
Afmetingen in cm schaal: 1/50
Dossier: BA_A20.27_G_B_GV


**OMGEVINGSVERGUNNING
V O O R G E V E L
BESTAANDE TOESTAND**

W I J Z I G I N G E N

ondertekenen bouwheer

ondertekenen architect

ondertekenen aannemer

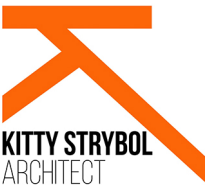

KITTY STRYBOL - ARCHITECT
Broedersstraat 65
9100 Sint-Niklaas
0475 60 19 67
kitty@kittystrybol.be
www.kittystrybol.be