


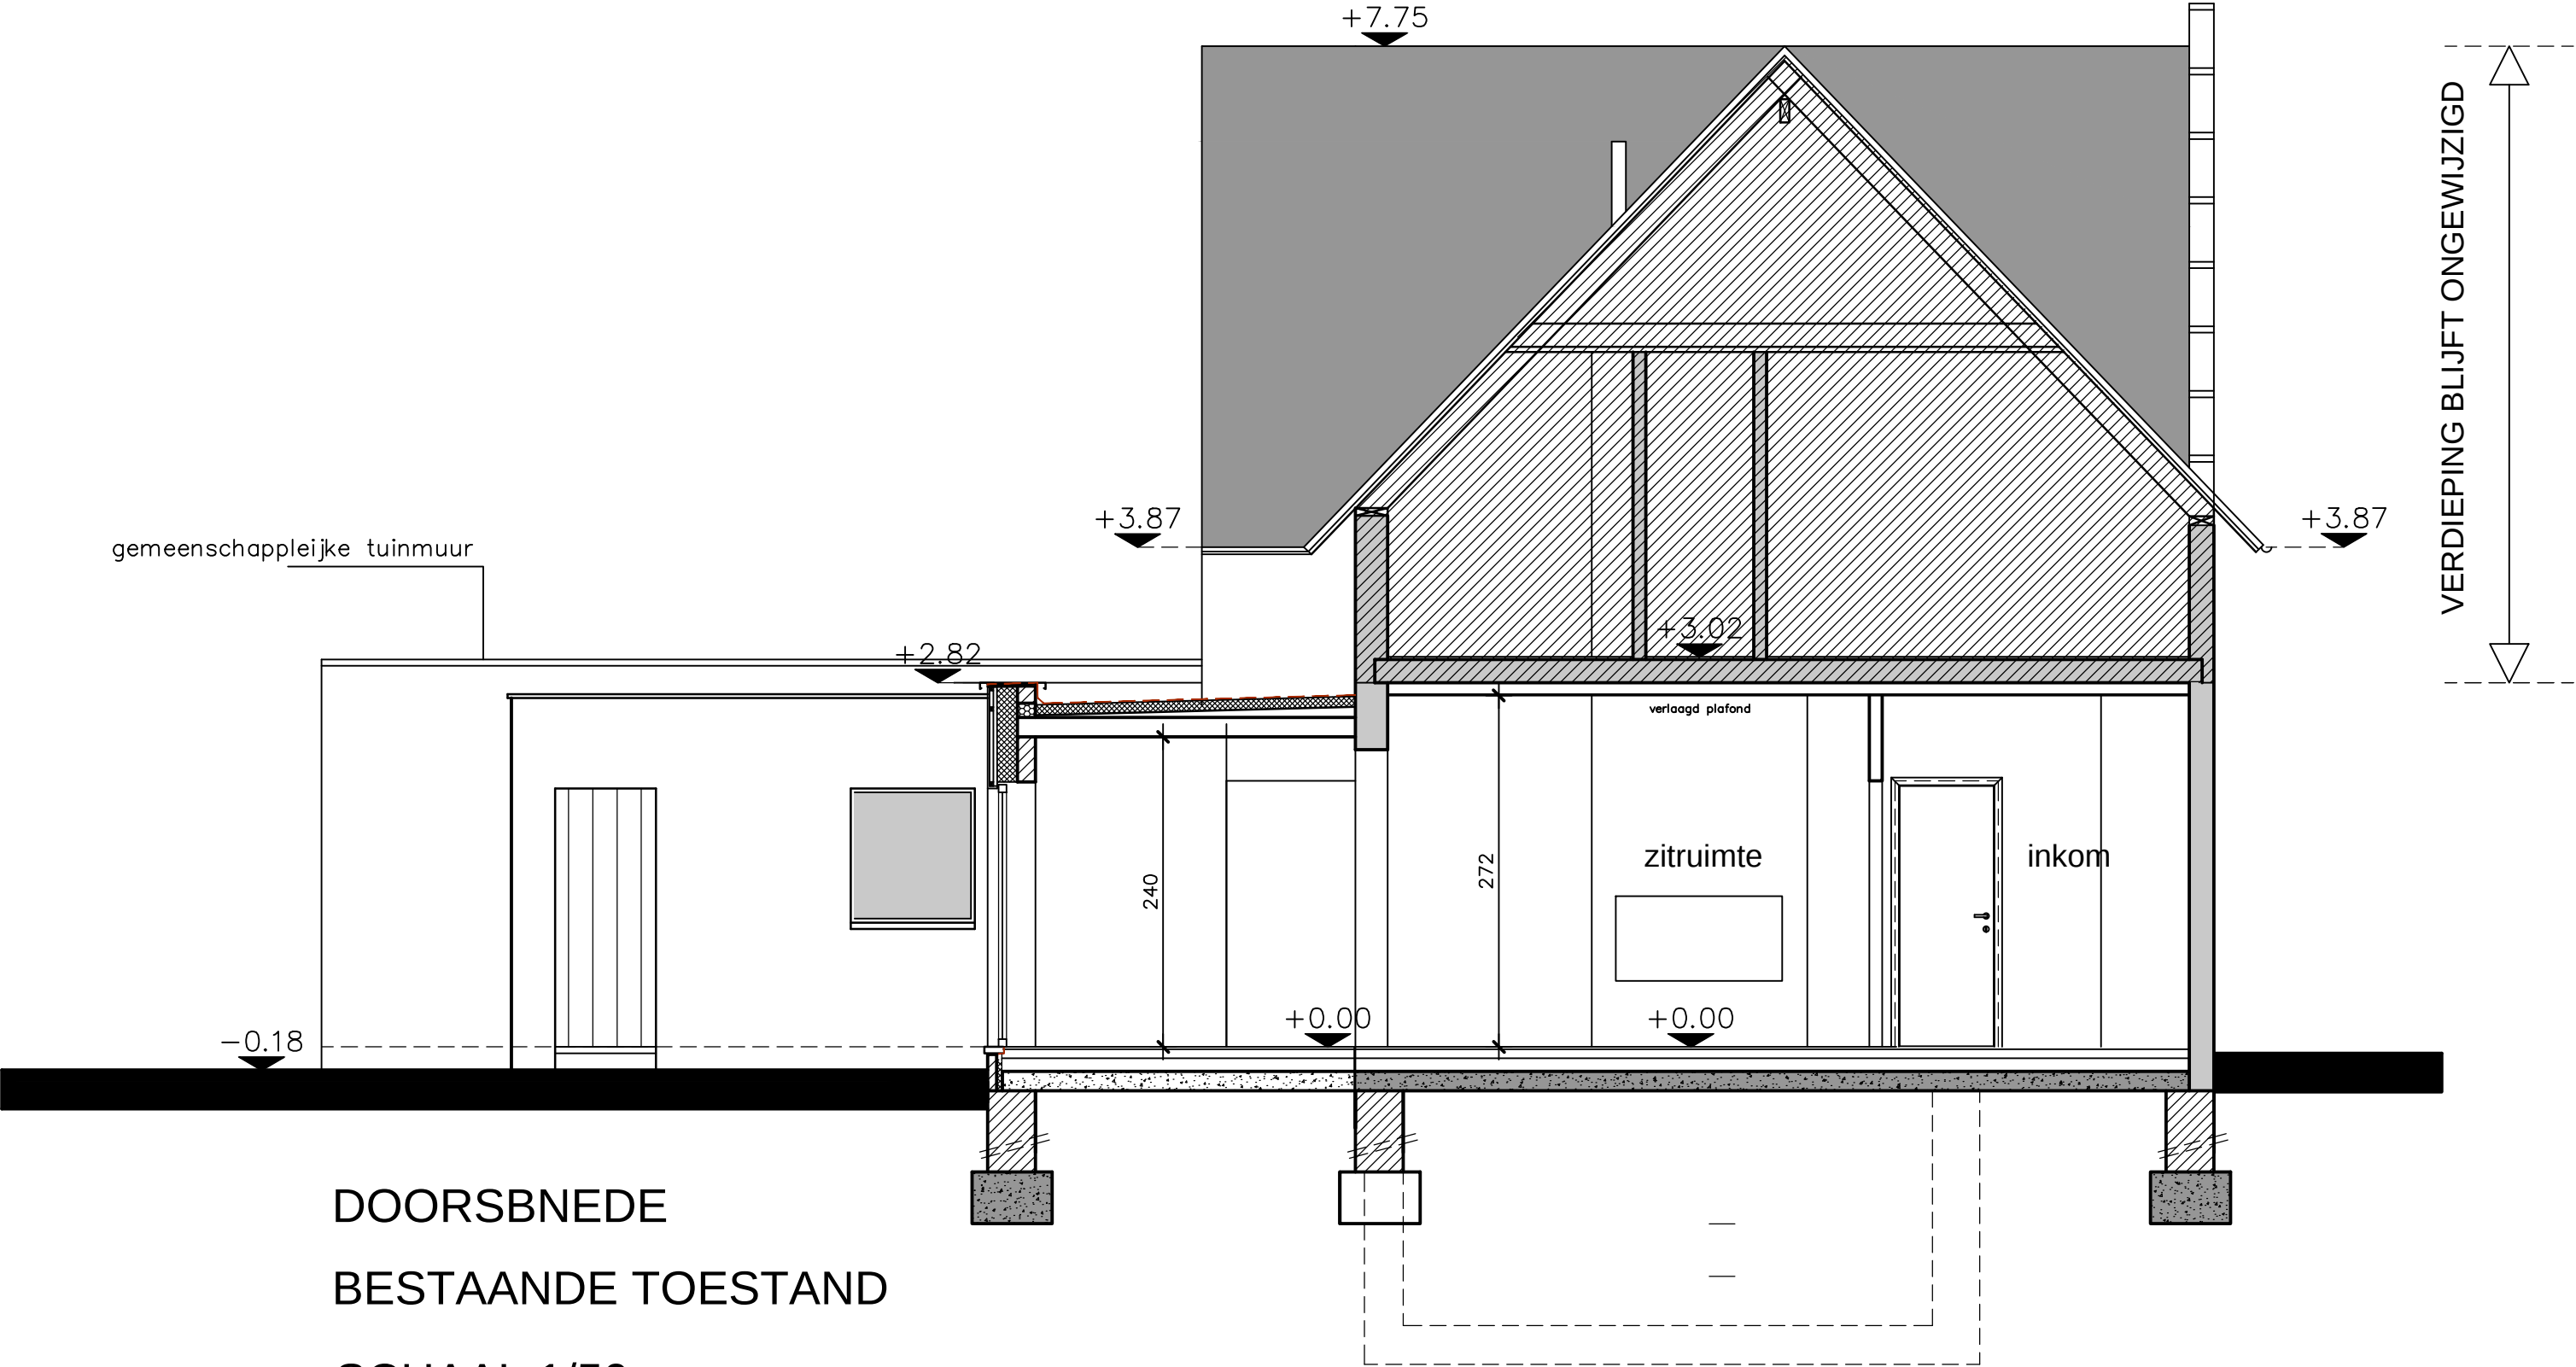

DOORSBNEDE
BESTAANDE TOESTAND
SCHAAL 1/50



BESTAANDE AANBOUW TE SLOPEN EN TE VERVANGEN | BESTAANDE WONING GELIJKVLOERS AAN TE PASSEN