


LEGENDE BIJ GRONDPLANNEN

BESTAANDE FUNDERINGEN

BESTAANDE KELDERWAND

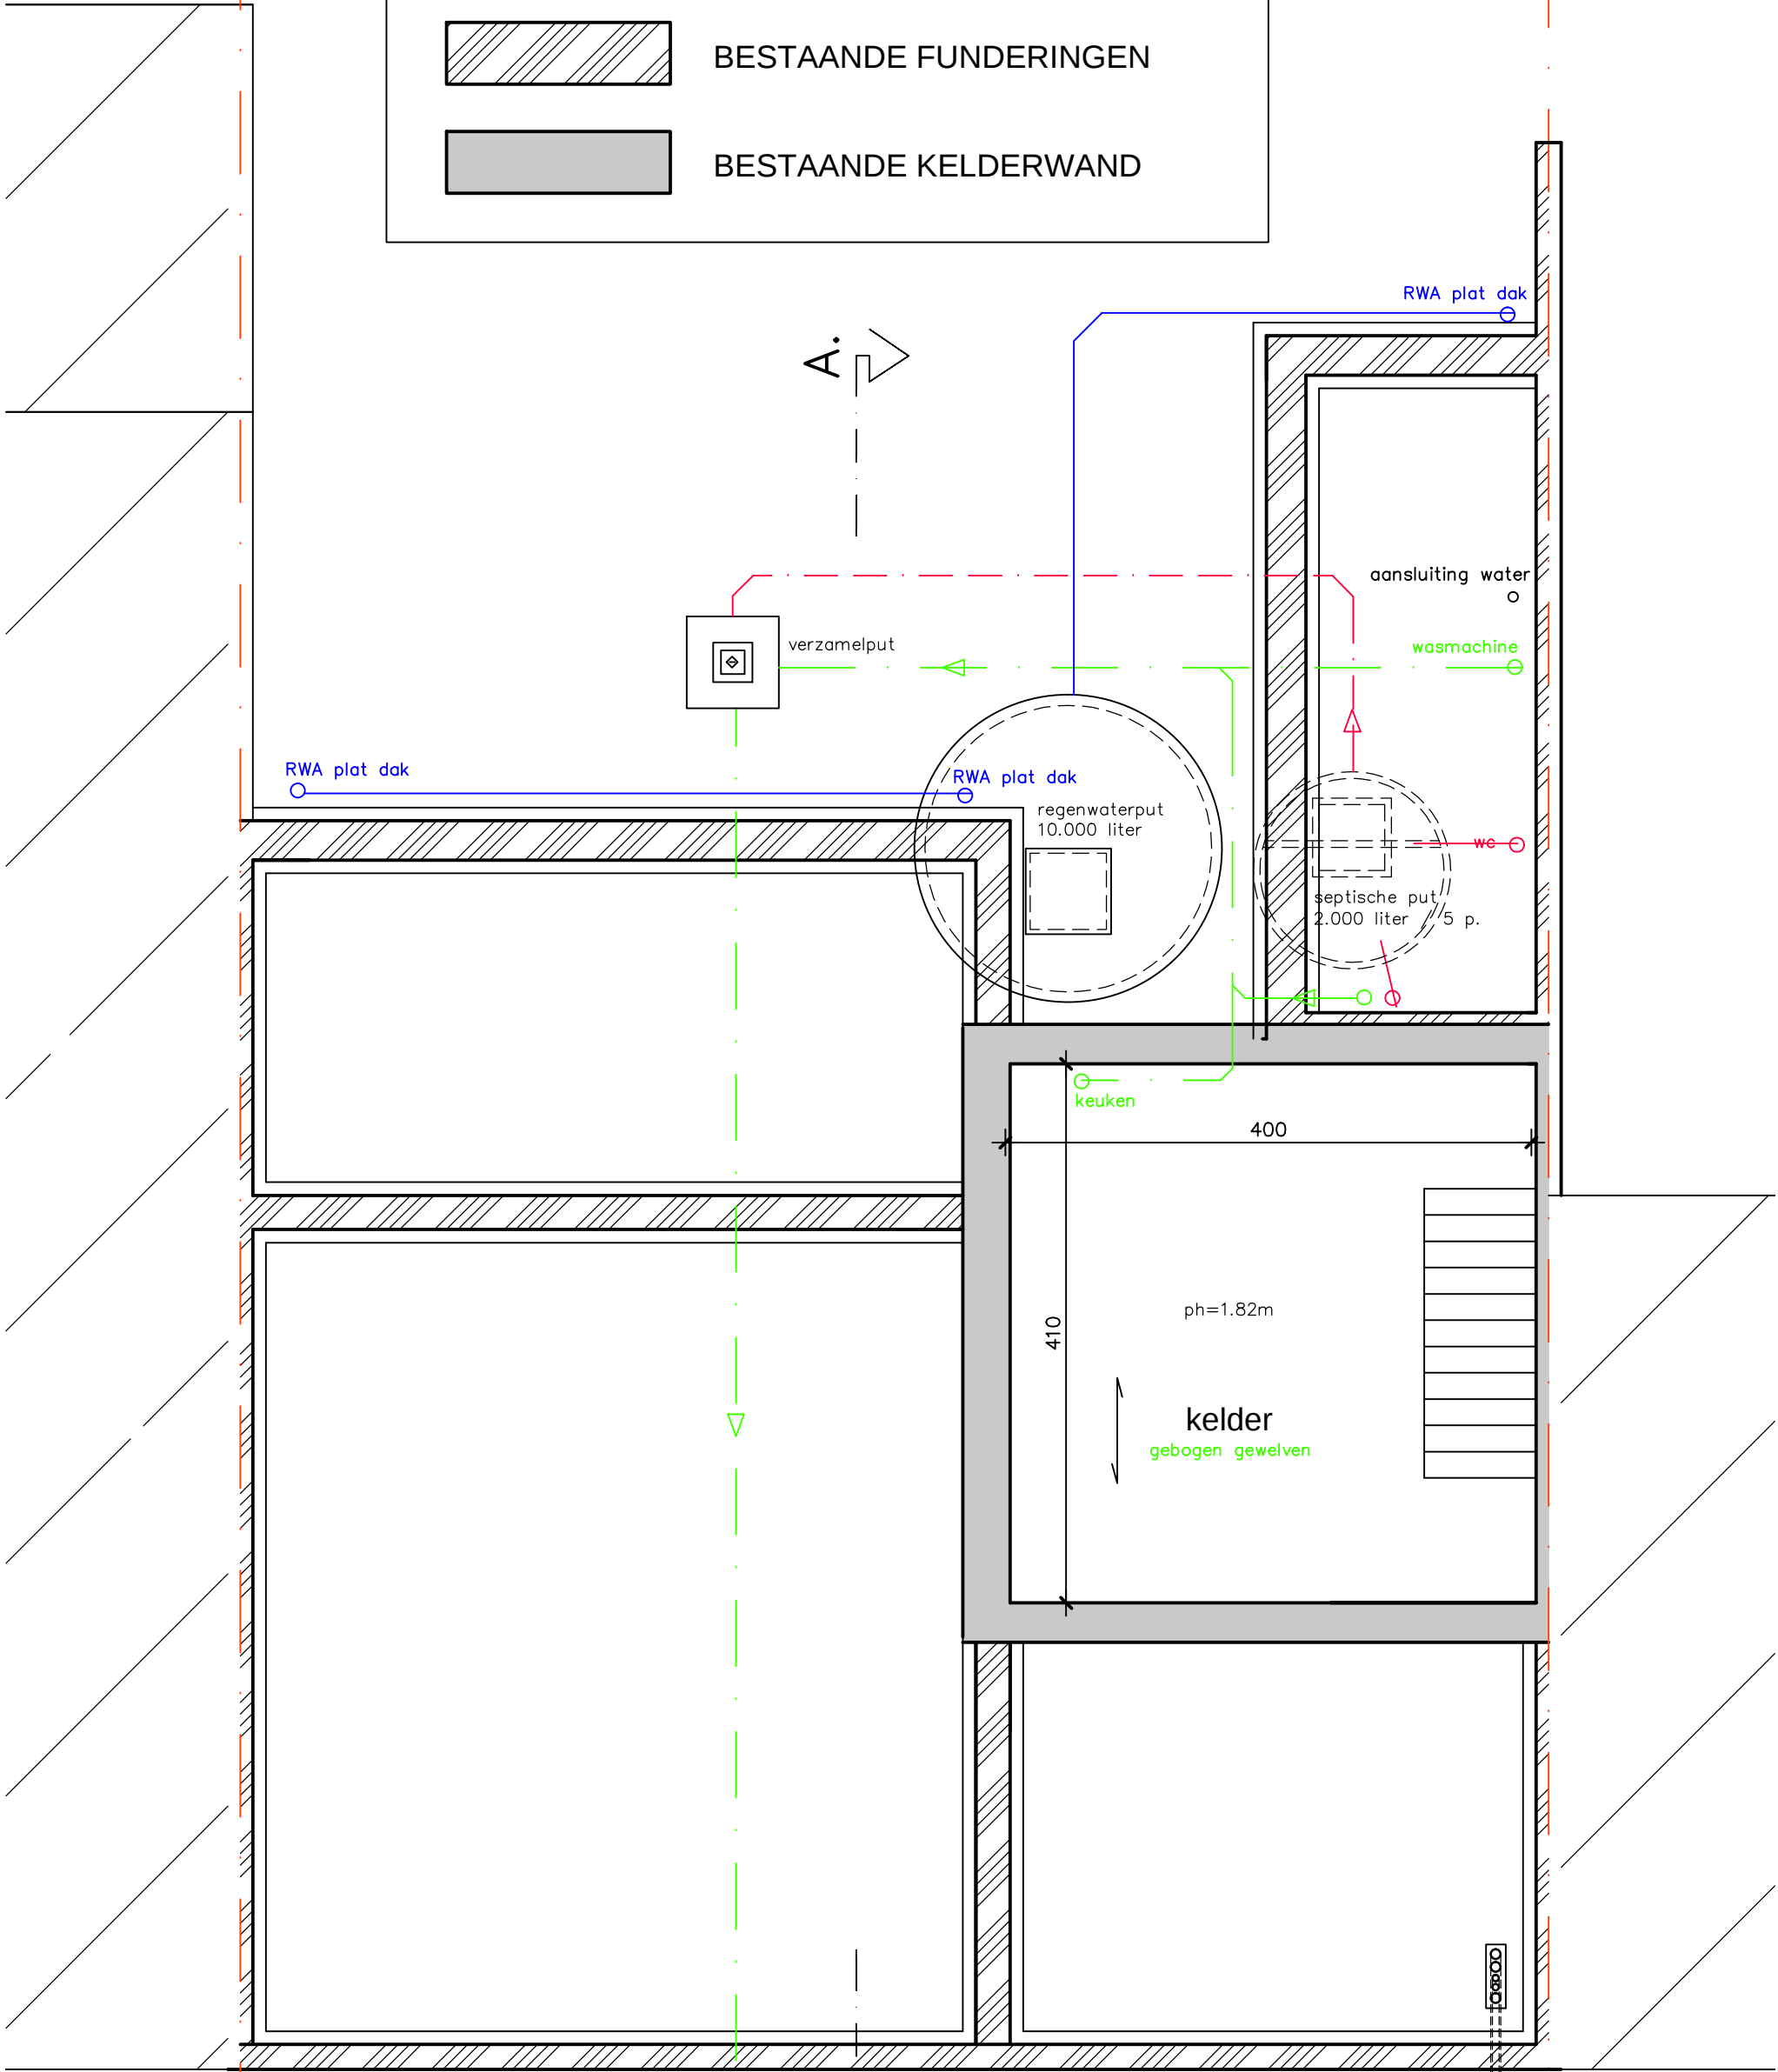

FUNDERINGSPLAN
BESTAANDE TOESTAND

SCHAAL 1/50

