


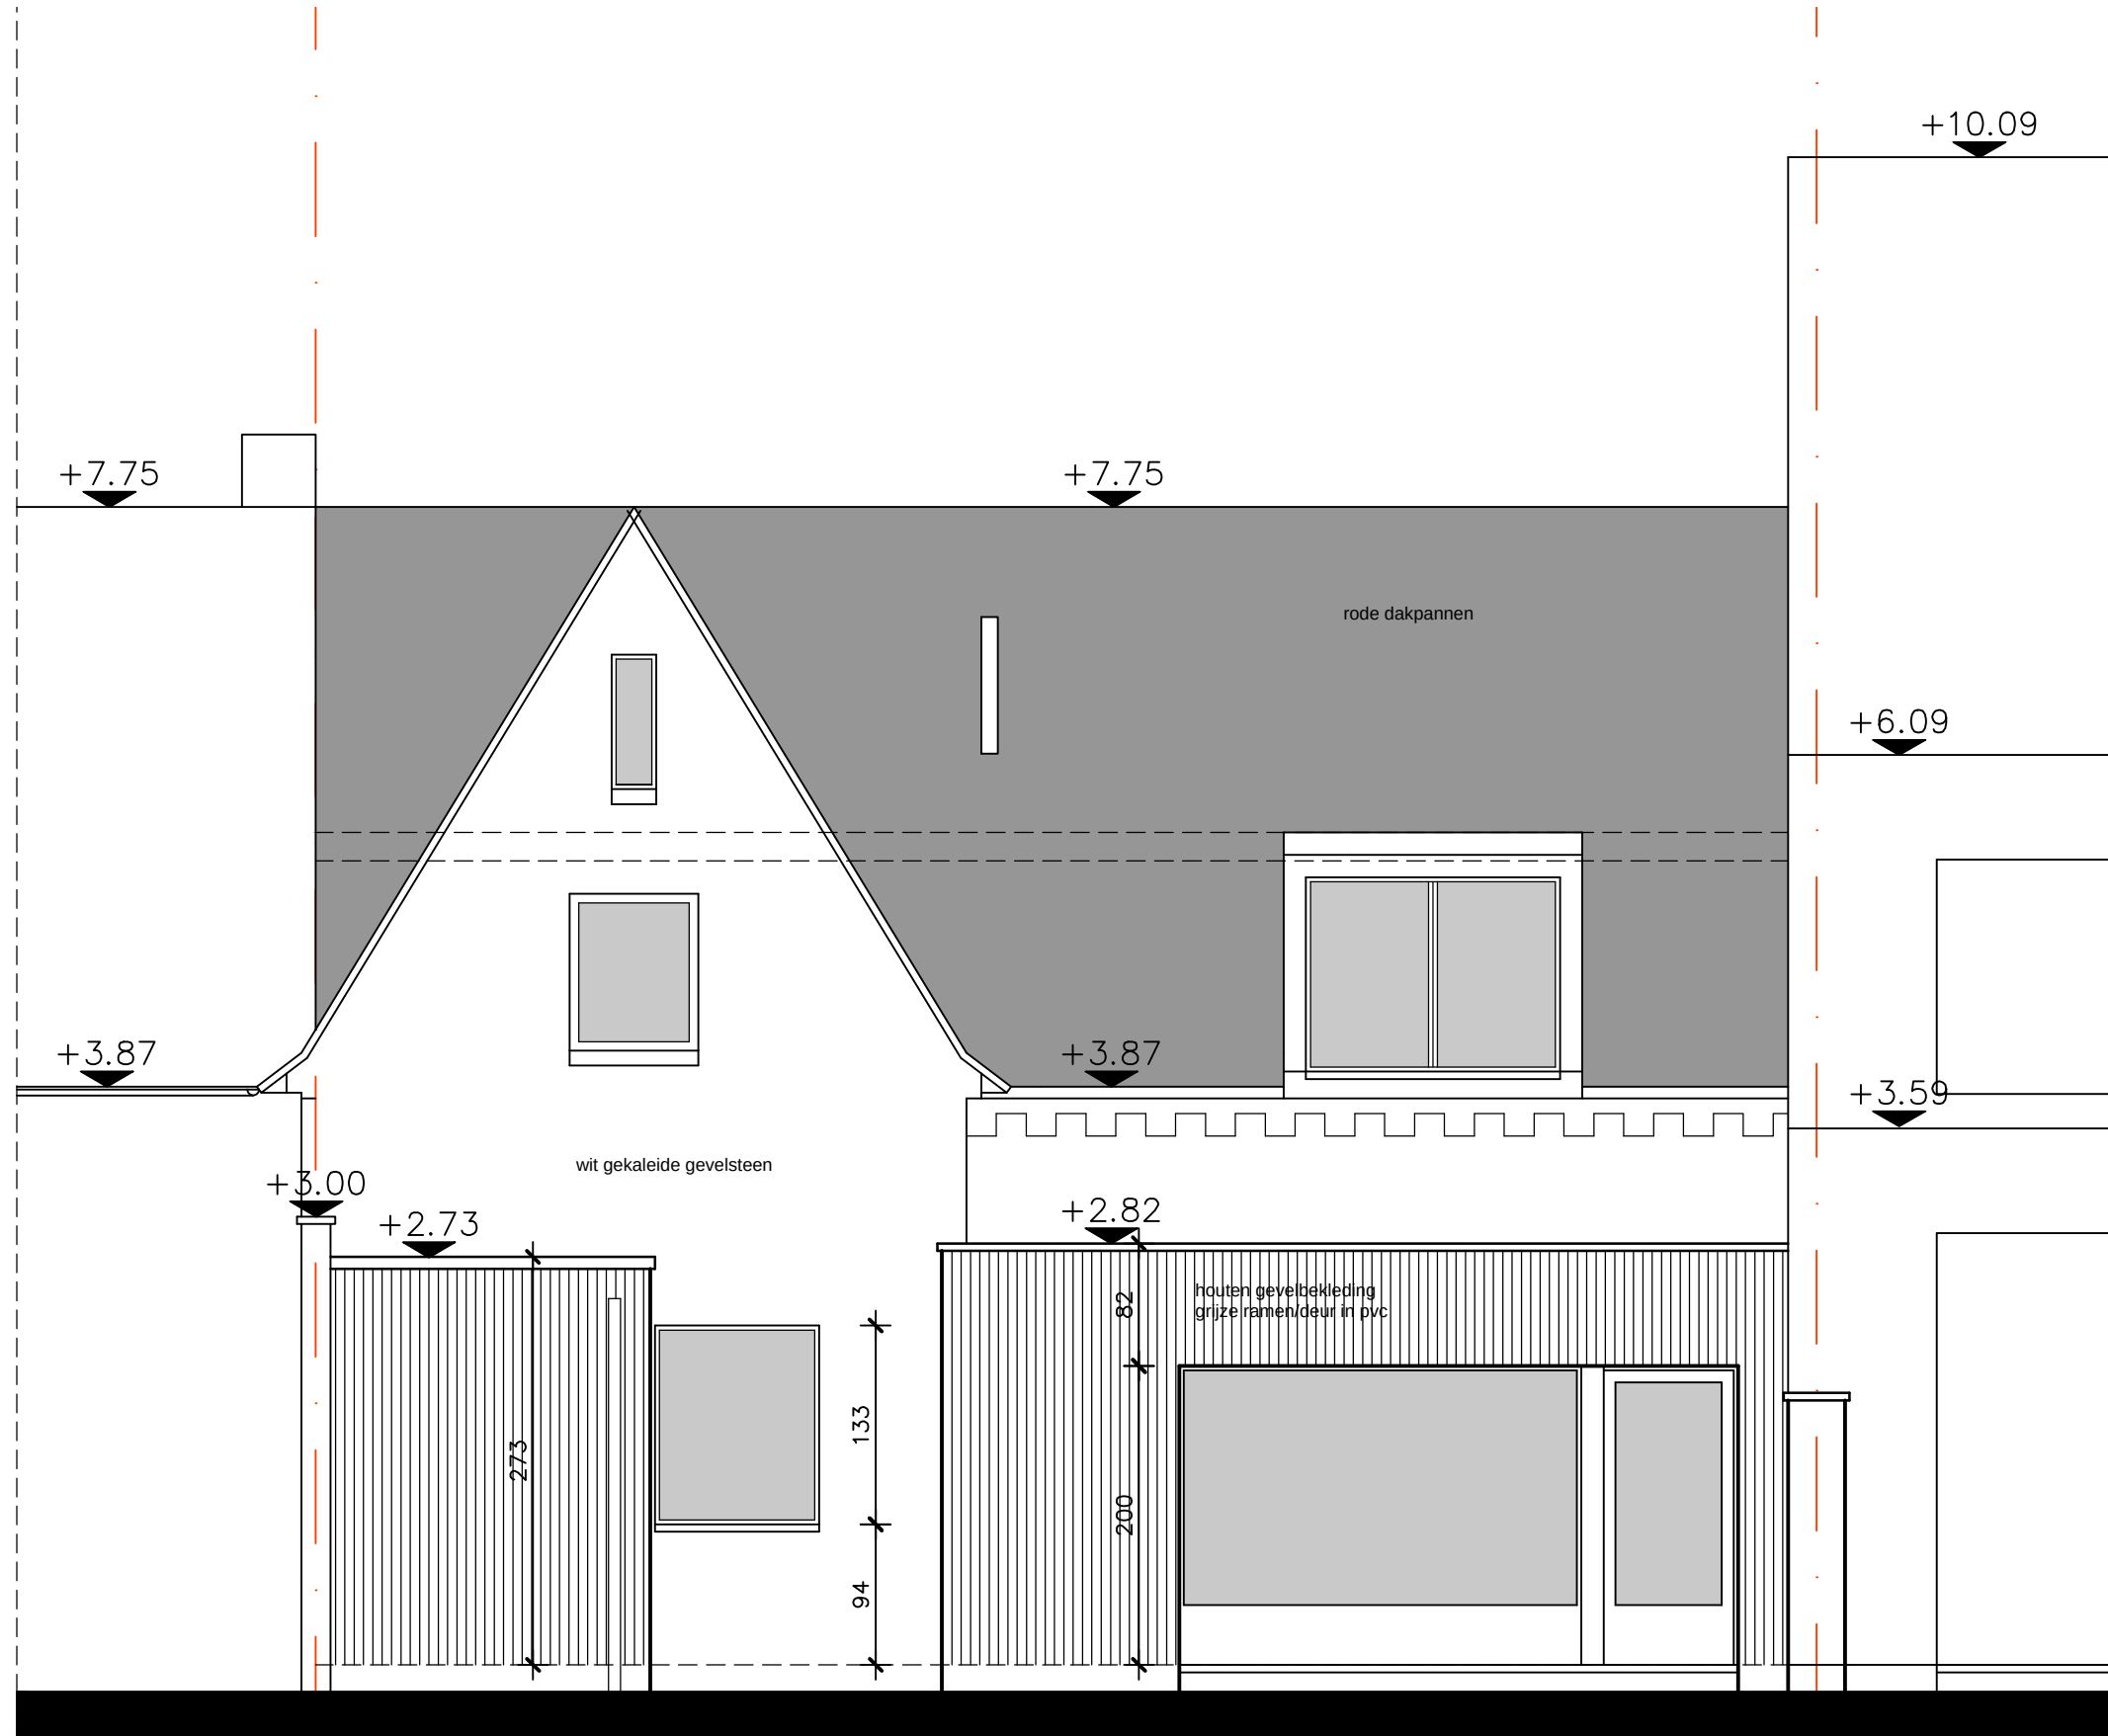

ACHTERGEVEL
BESTAANDE TOESTAND
SCHAAL 1/50

